


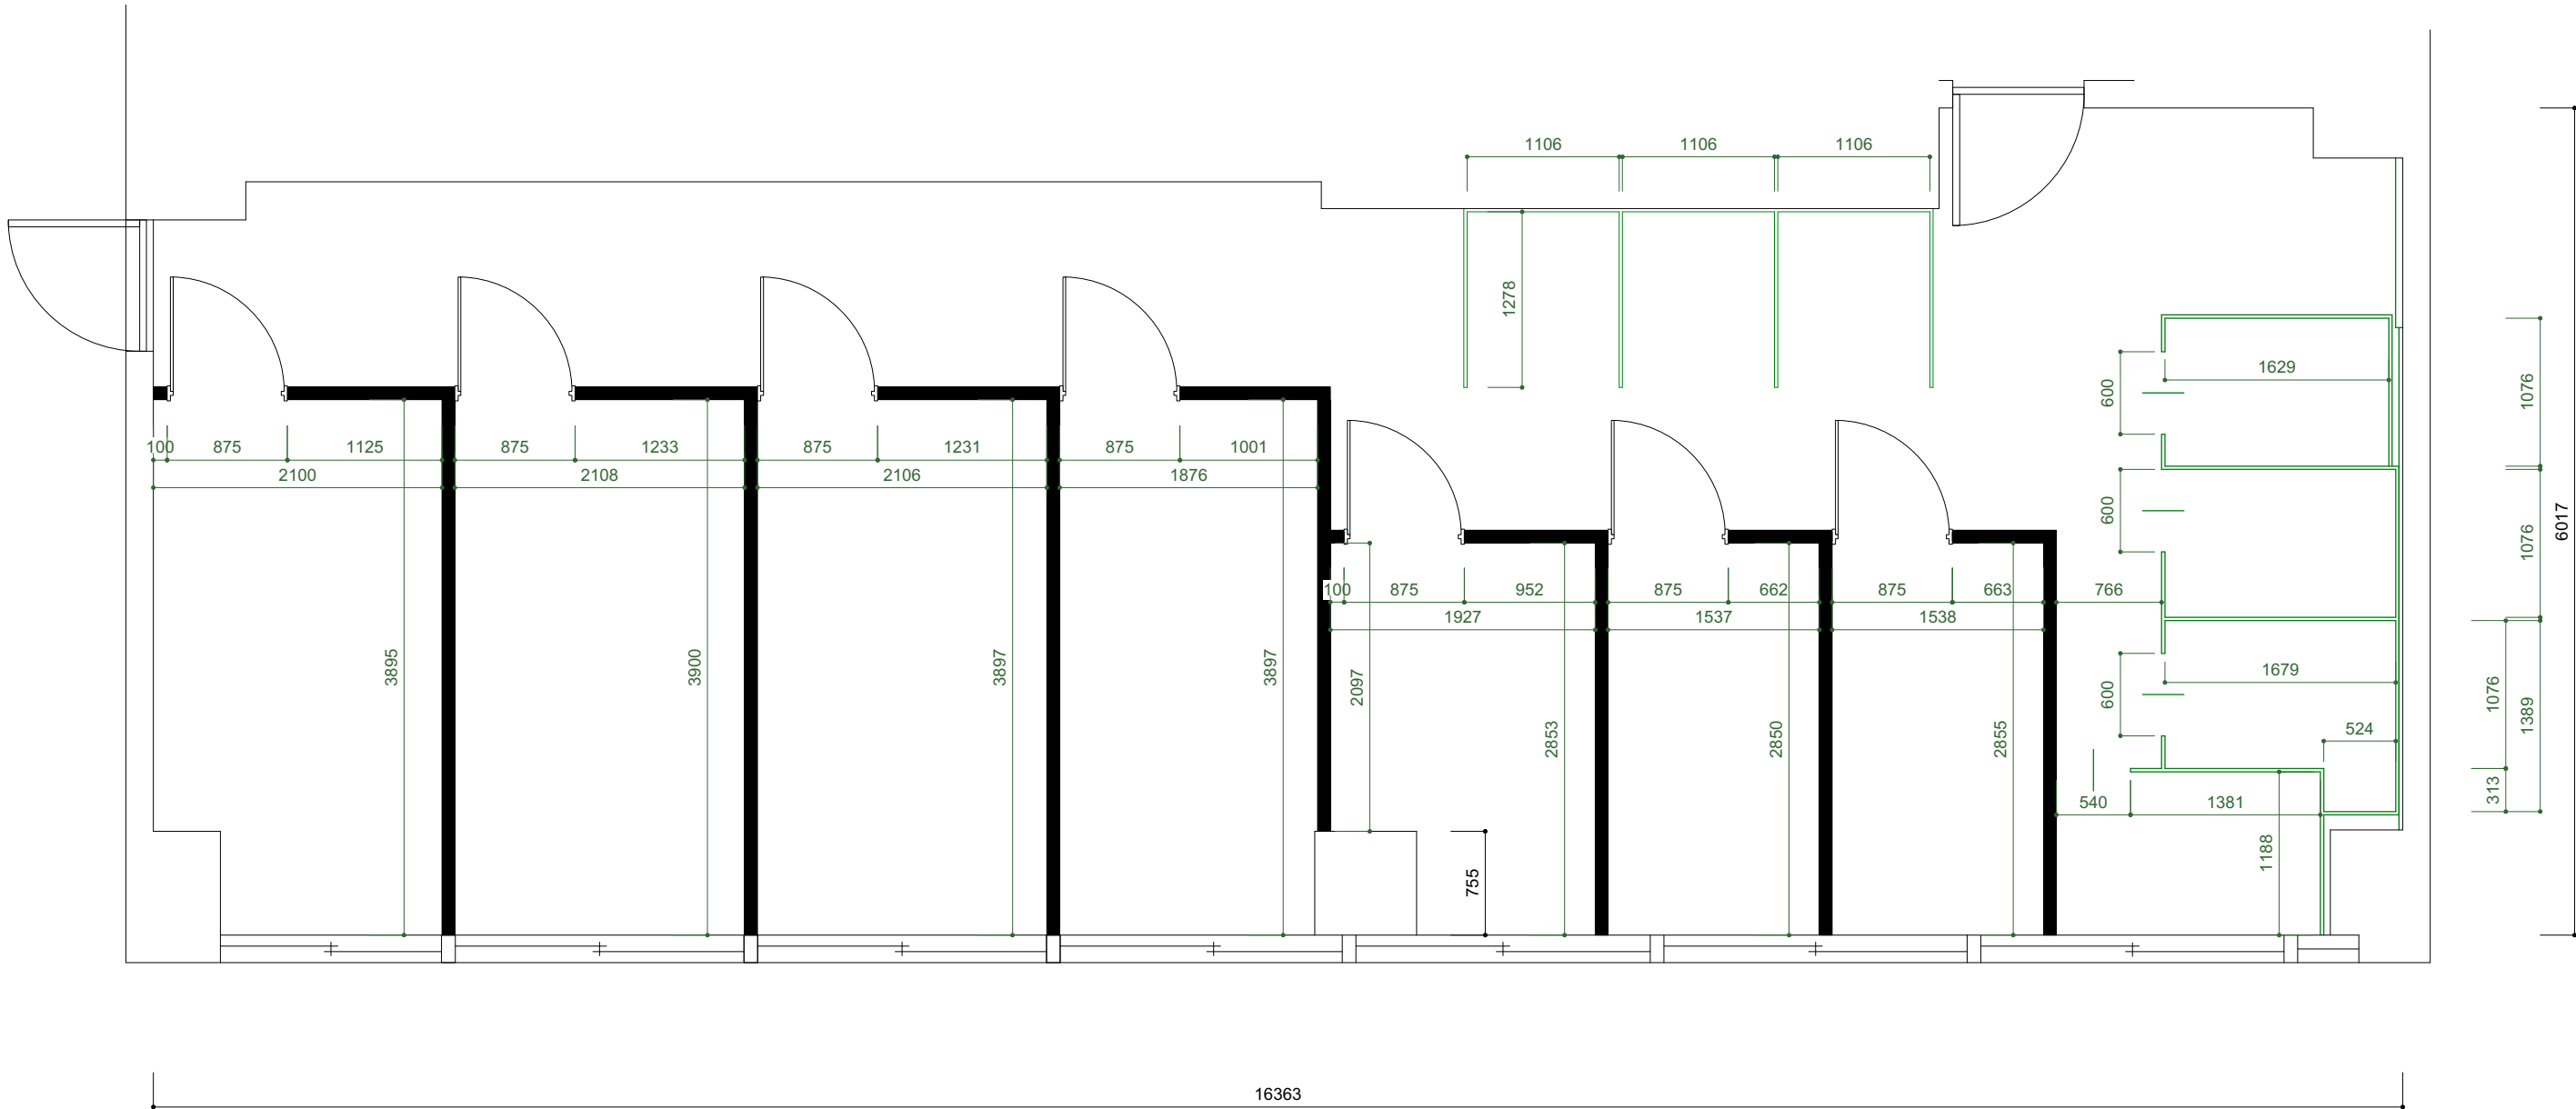

NOTE

この図面は計画寸法につき現場状況を優先とします。

SALES

高橋

SCALE

1/50 (A3)

CeilingHeight

CH=2290

DATE

17. 05. 30

modified

17. 05. 29

17. 05. 26

17. 05. 15

PROJECT

パズル浅草橋 御中

TITLE

平面図

SHEET No.

01