

 


建物仕様	
天井高	CH= 2,270mm
天井	ダクト(300x600+AEP塗装)
壁	クロス
巾木	H=75mm(白)R付
床	タカアット(東リGA100S)
OAフロア	H=50mm(キタイ製I11エト707)
ブラインド	コナエ・エコー(UMC-35)羽巾35mm
排煙	自然排煙/機械排煙

間仕切仕様	
	ハイパーパーティション ランマクローズ
	ハイパーパーティション ランマオープン

 

This test-fit drawing (the "Drawing") is the property of Colliers and is made available for your review for informational purposes only in relation to [a specific project]. The Drawing may not be copied, reproduced or distributed in any way or for any purpose whatsoever without obtaining prior written consent of Colliers. The Drawing is not a final drawing and is provided "as is" without any guarantee, representation, condition or warranty of any kind, either express, implied, or statutory. Therefore, Colliers assumes no liability with respect to any reliance you place on the Drawing. If you rely on the Drawing in any way, you assume the entire risk as to the truth.

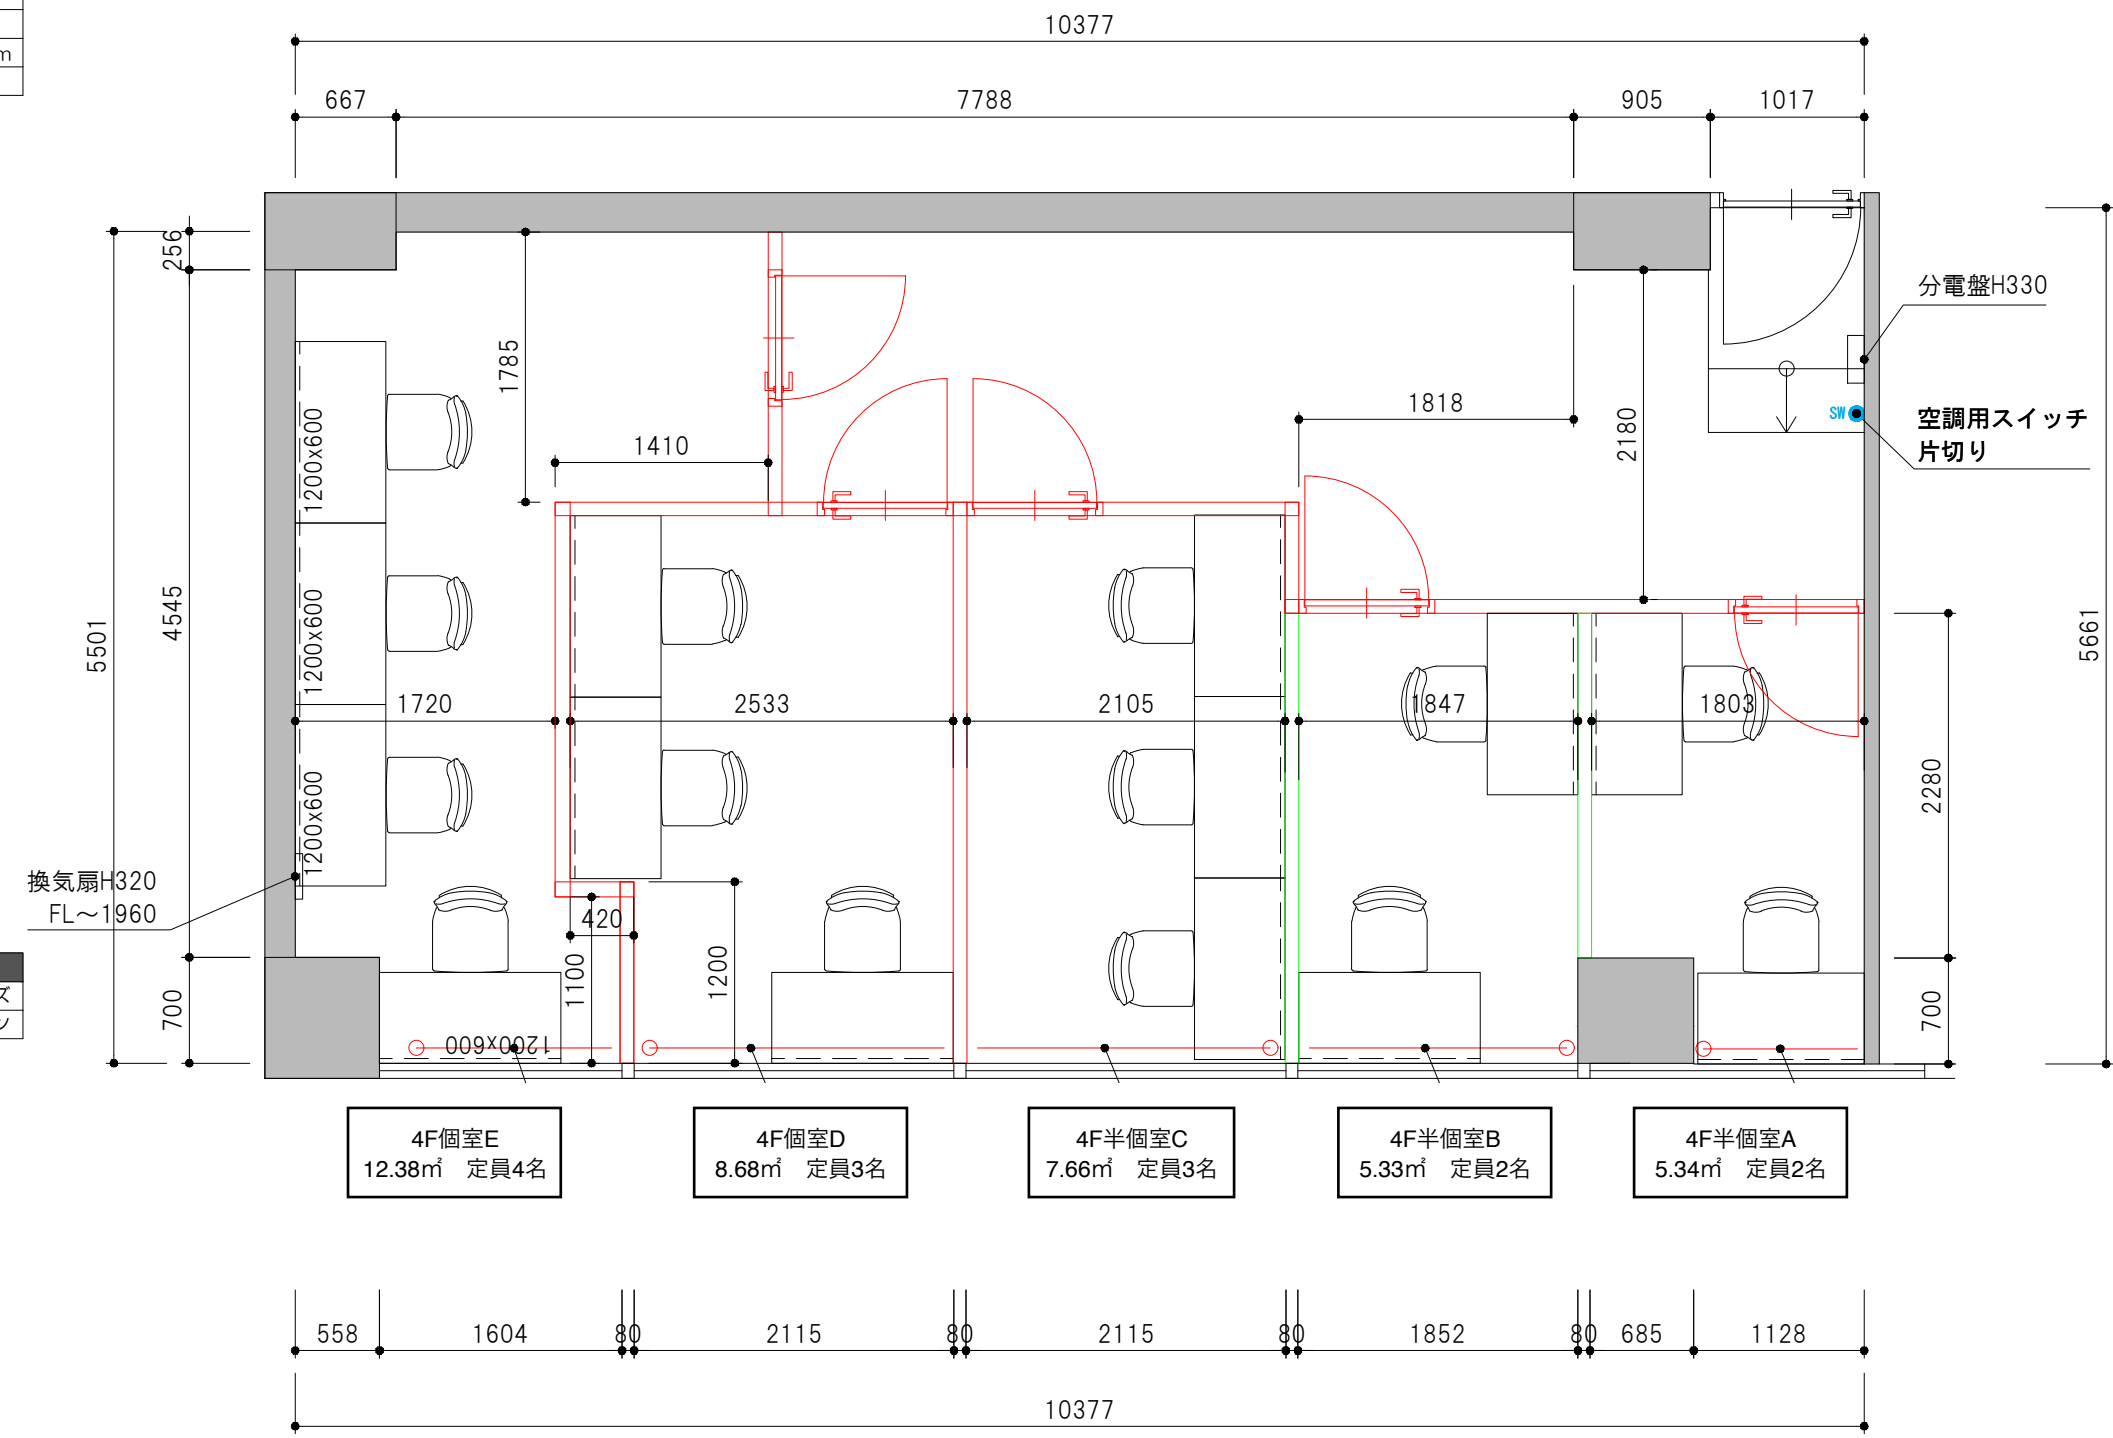

コリアーズ・デザイン・アンド・ビルド株式会社
〒100-0011 東京都千代田区内幸町2丁目2番3号日比谷国際ビル5階

Client 鈴和地所株式会社 様
Building Name 4F F室
Drawing Name 平面図

Sales Saito
Drawing by Okada
Scale 1/50(A3)
Date 2020年6月5日

Sheet No. Plan A-5