






2F

SUZUWA BLDG.
ASAKUSABASHI

SCALE 1/75

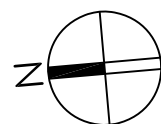

キッチン

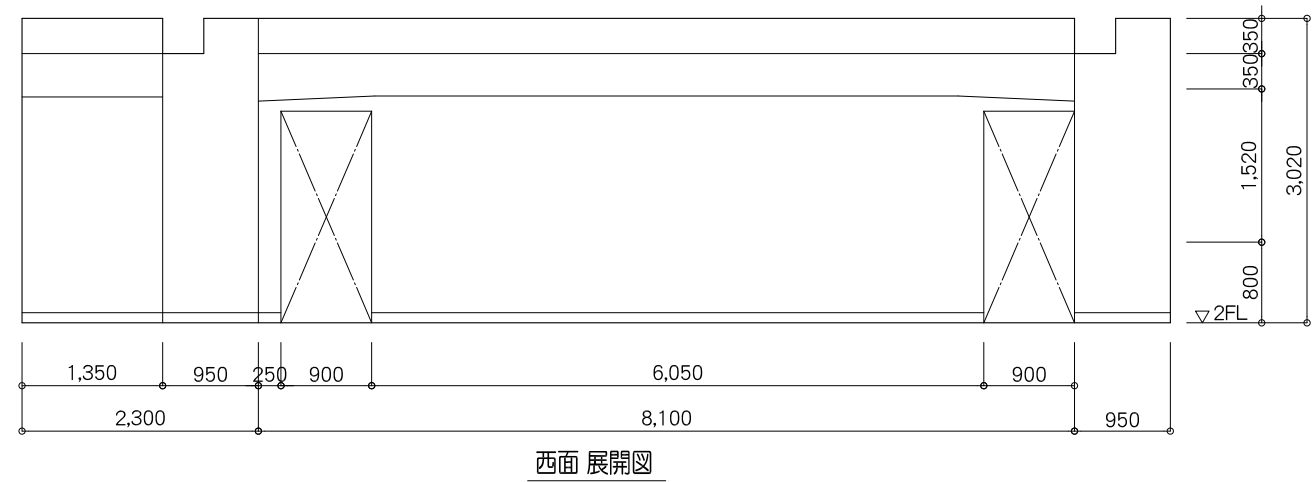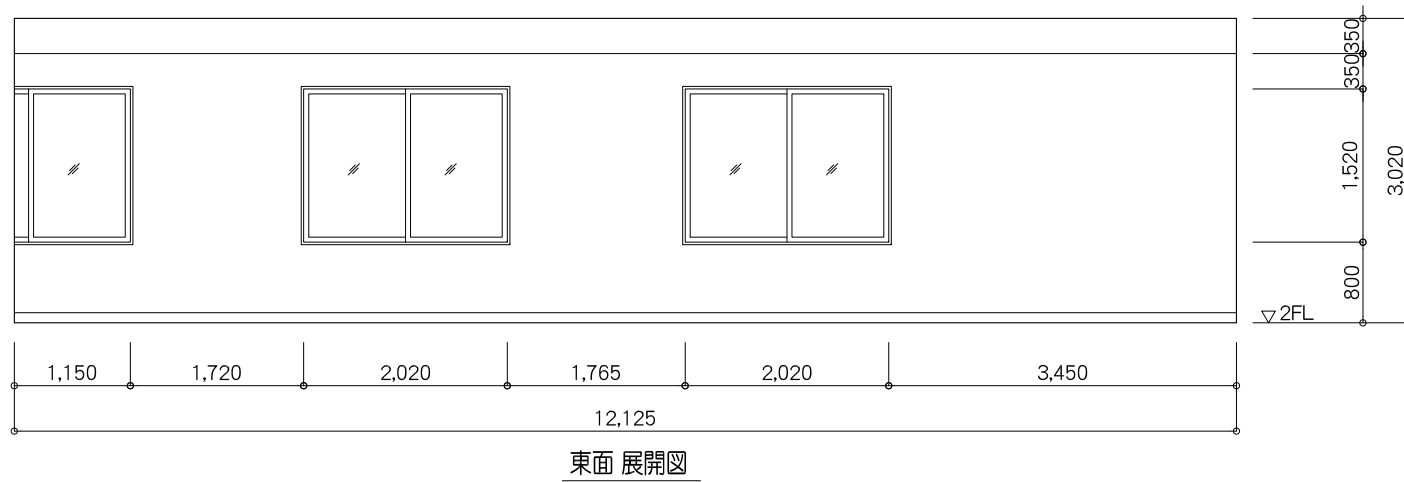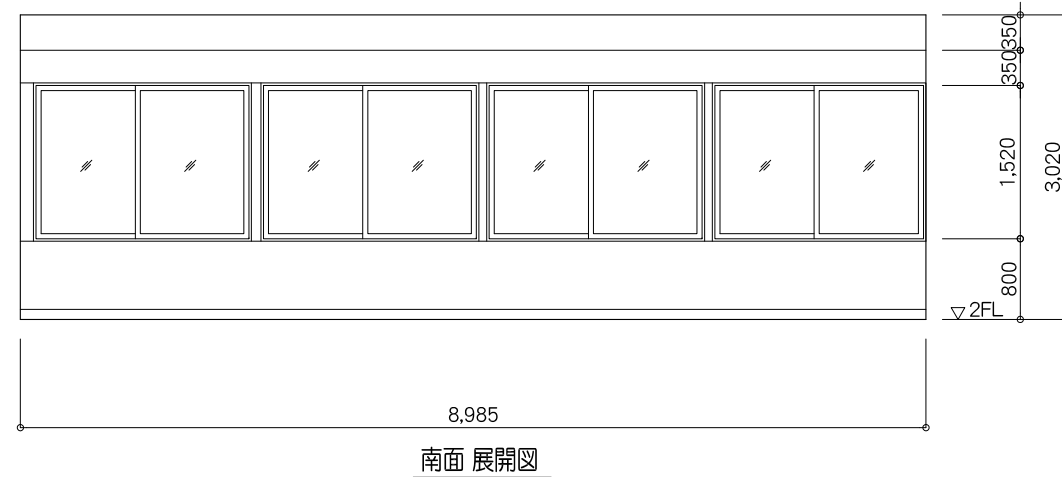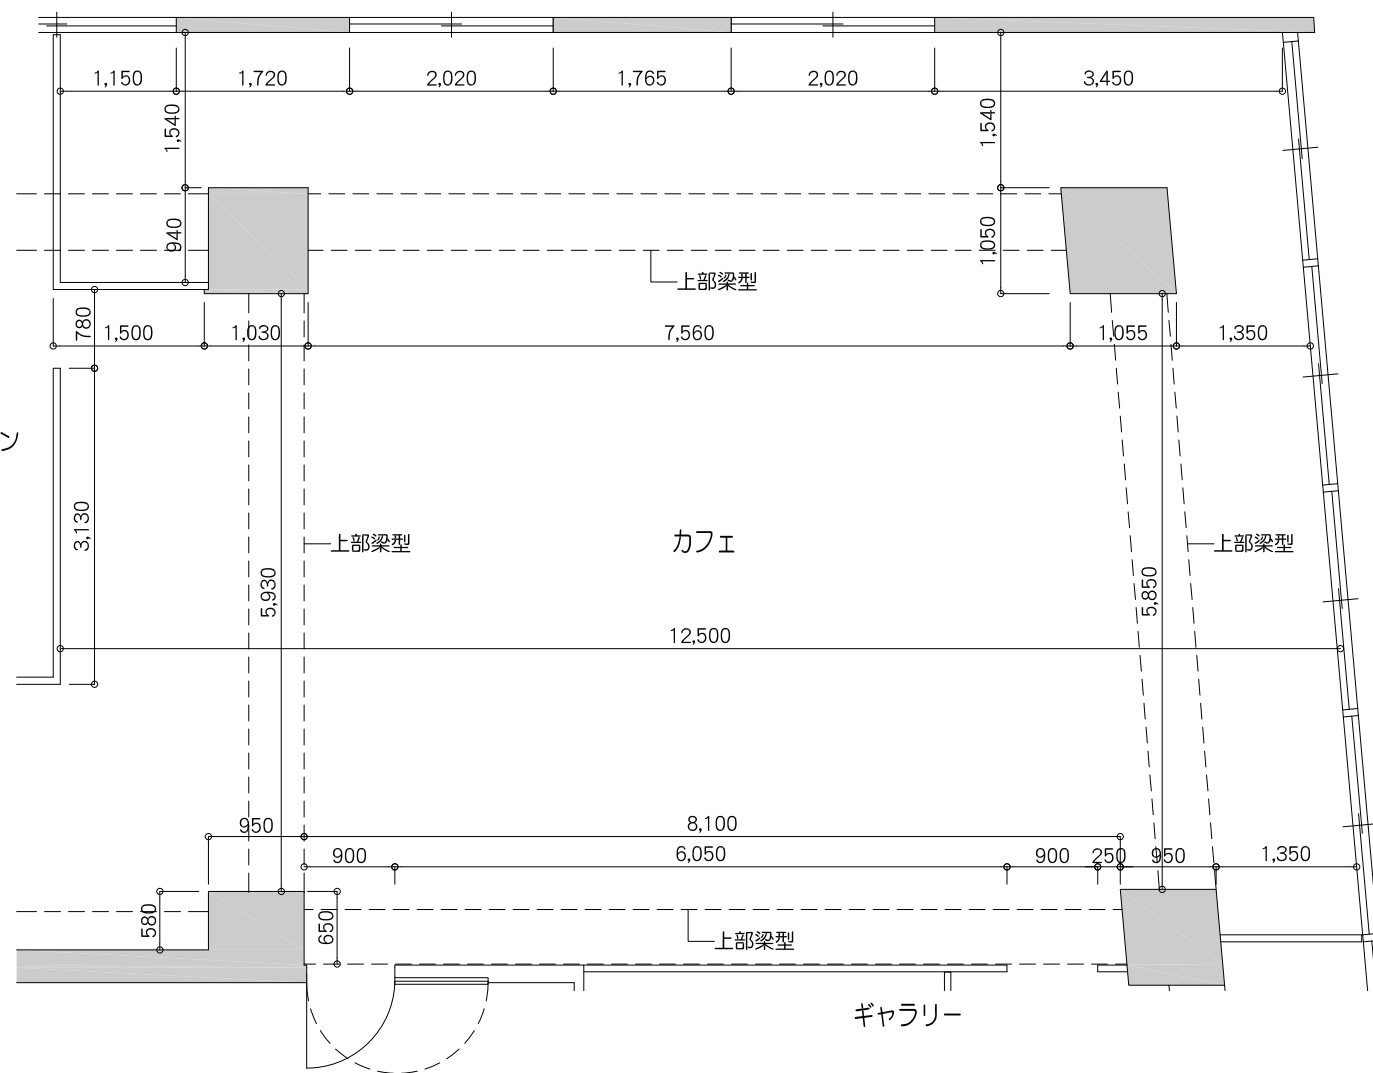

内法詳細寸法図【カフェ】



鈴和地所株式会社

〒111-0053

東京都台東区浅草橋5丁目2番3号 鈴和ビル10階 TEL03-6424-5215 FAX03-6424-5216


<http://www.suzucon.com>

■イベントスペース 座席配置図

- カフェ常設席数：計44席
- ・背もたれ椅子：30脚
 - ・その他ソファ、丸椅子等：14脚

- 追加キッチンスペース席数：計23脚
- ・背もたれ椅子：16脚
 - ・予備：5脚
 - ・丸椅子：2脚

- 追加ギャラリーALL
- ・丸椅子：計29脚

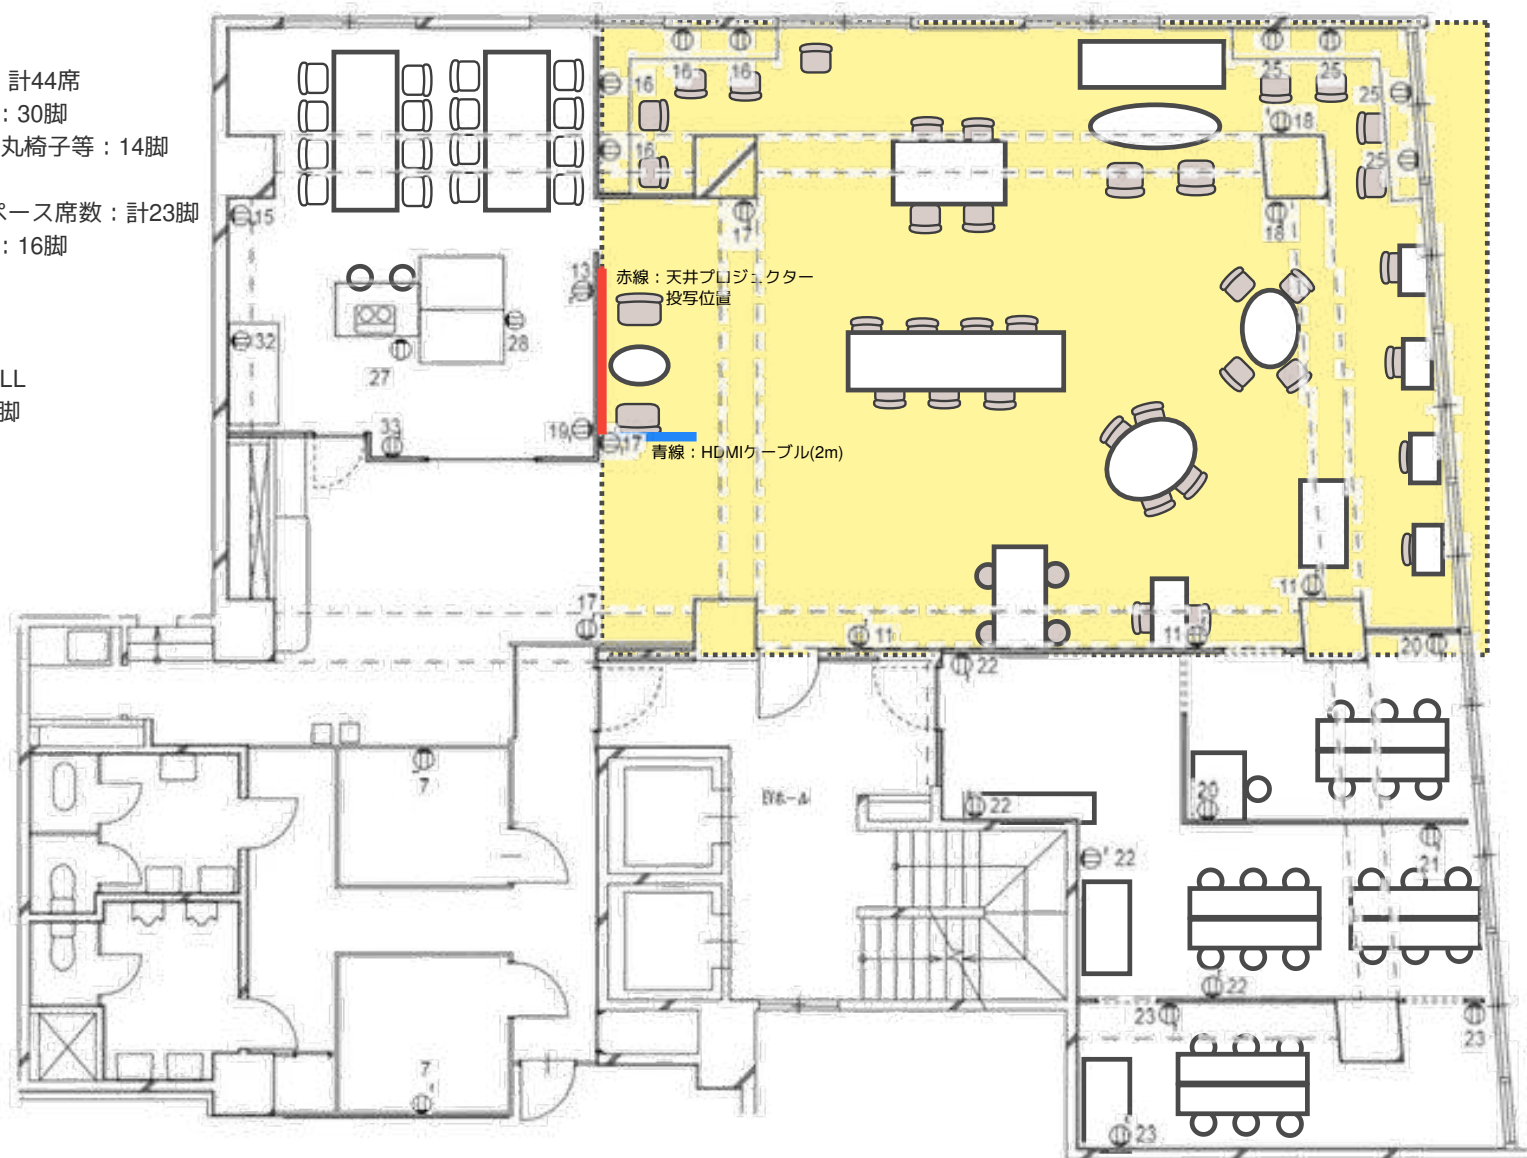


パズル浅草橋 2F イベントスペース

電源コンセント配置図

イベントスペース全体

- 100V 14回路：計21,000W
- 単相200V 2回路：計6,000W

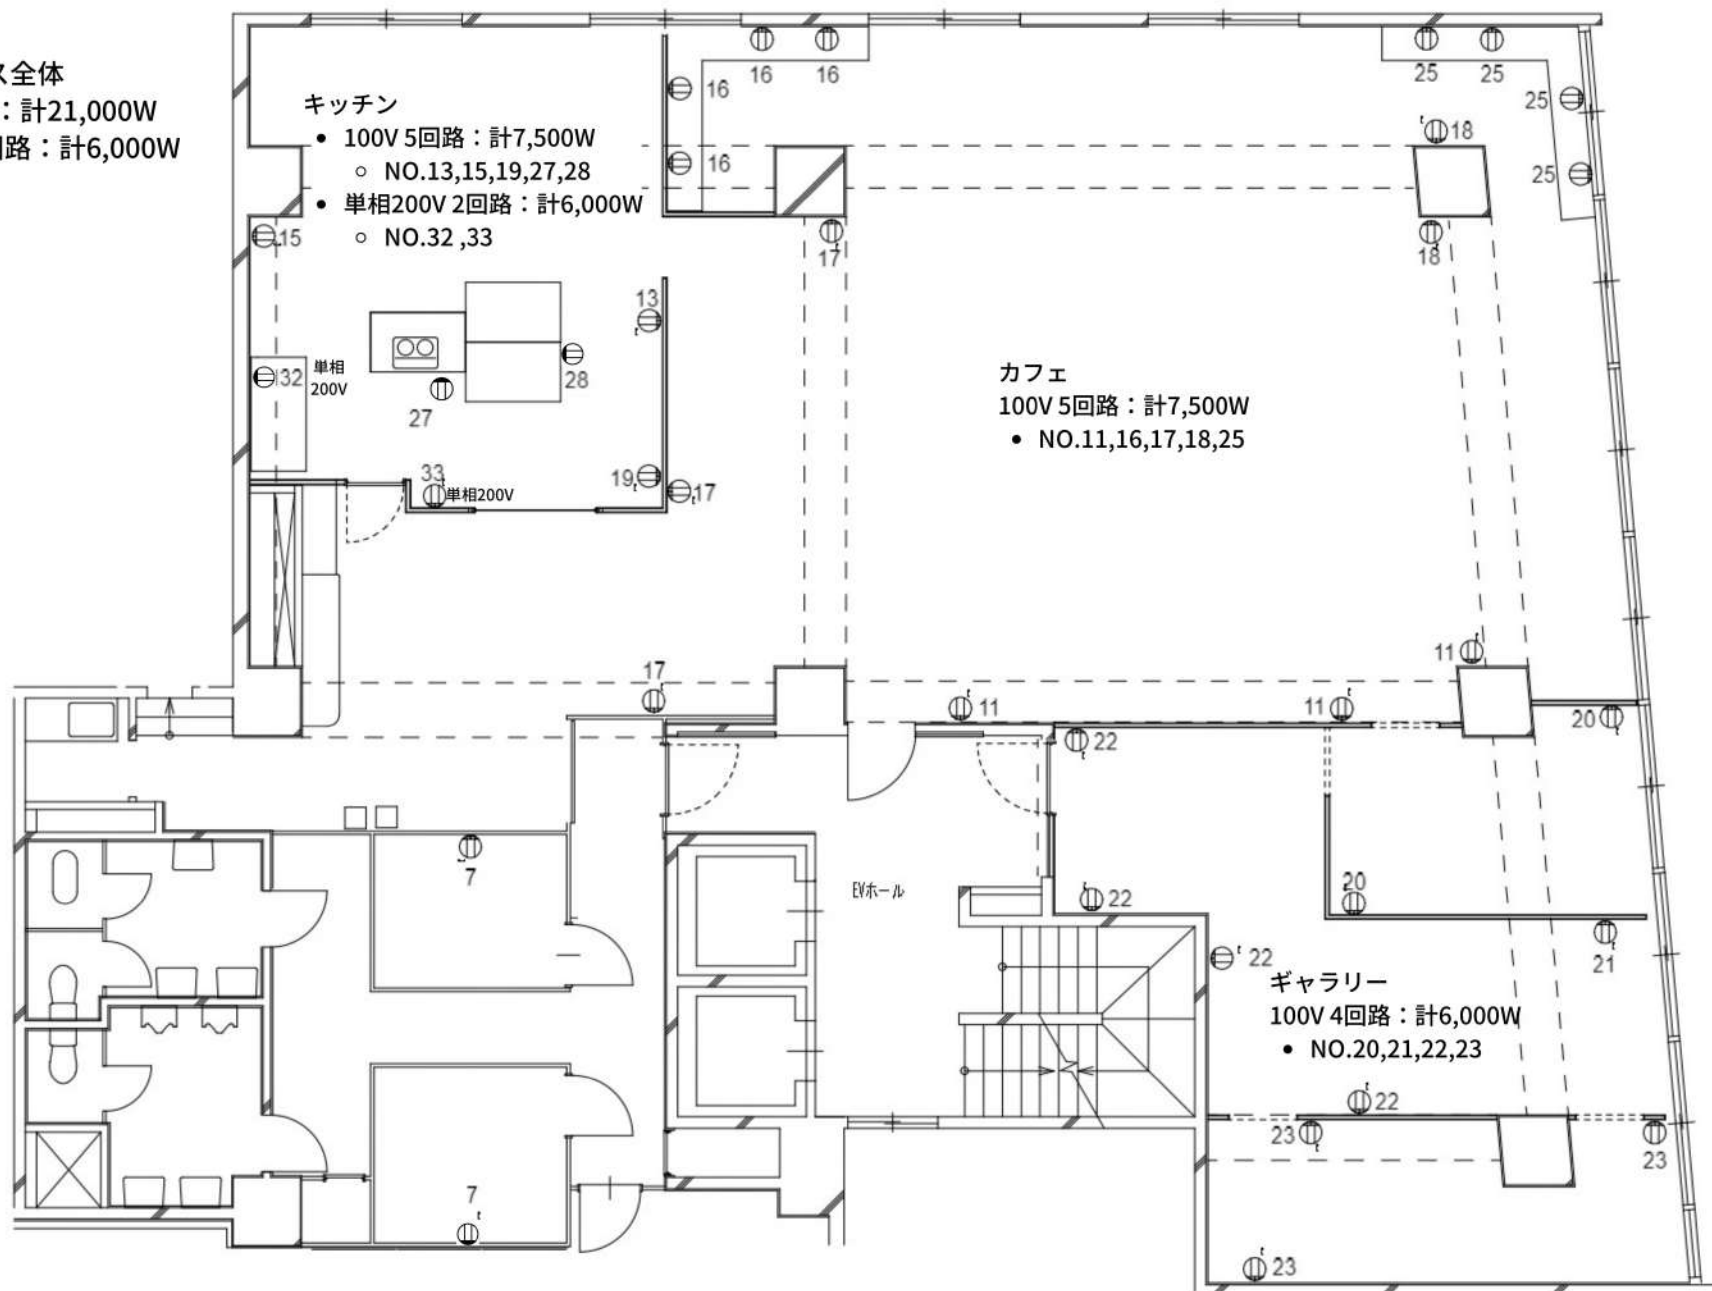

■パズル浅草橋 全体マップ

