


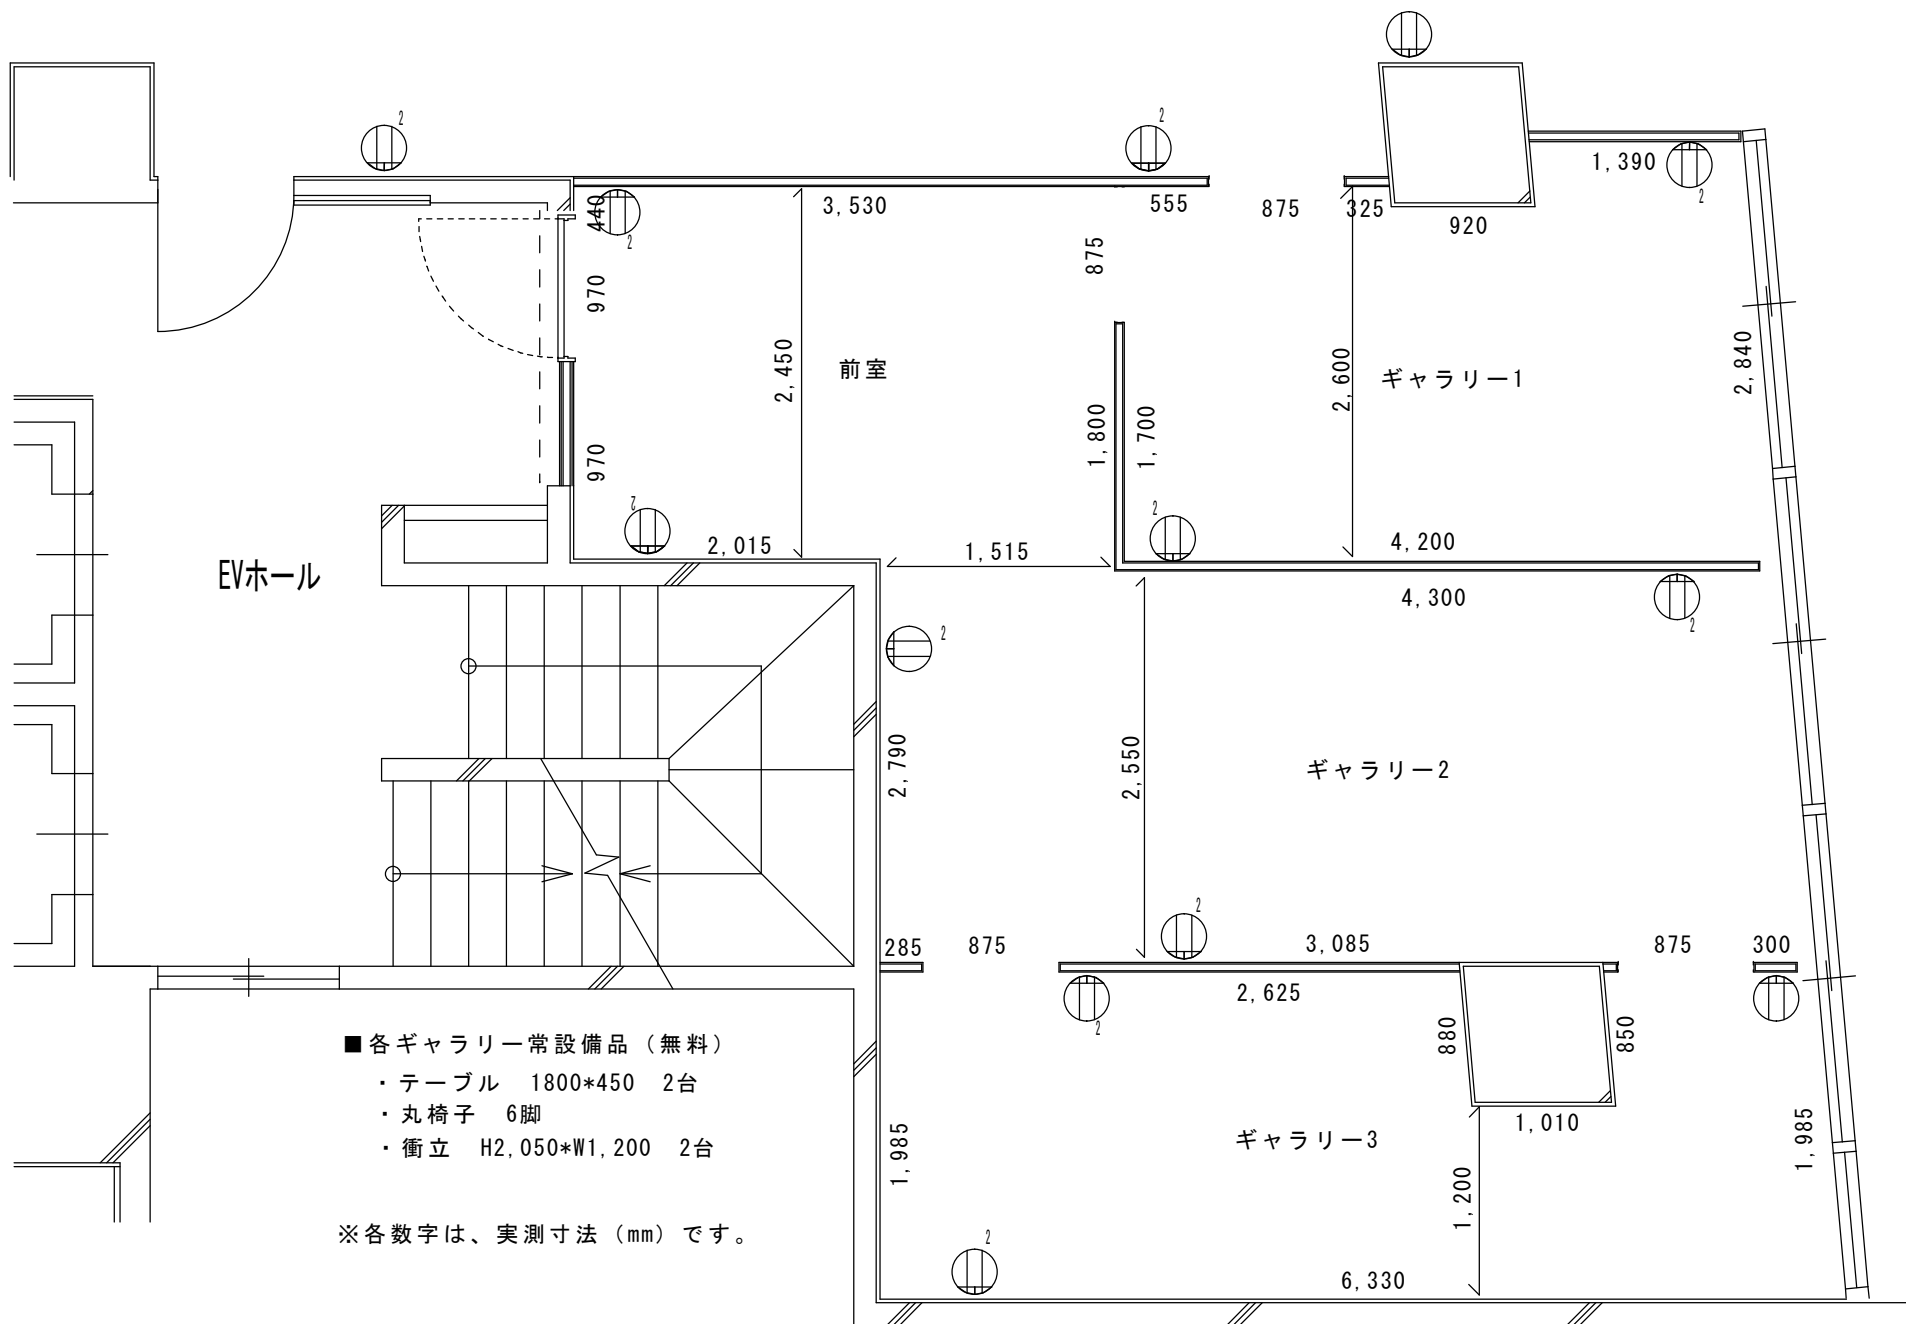

パズル浅草橋 ギャラリー 平面図 S=1/50