

貸し会議室 3B 常設レイアウト図 (セミナー形式)

貸し会議室3B 詳細

- ◆ 広さ：97㎡
- ◆ 着席人数：5列×3行×3人掛け＝45名/最大51名

【常設設備】

- ◆ 備品
 - ・ 3名掛けテーブル (W1,800×D450) 計18台
 - ・ セミナーチェア (W420×D410) 66脚
 - ・ 移動式ホワイトボード大 (W1,800×D900)
 - ・ 移動式ホワイトボード小 (W×1,200×D900)
 - ・ 演台 (W600×D400) 2台
 - ・ プロジェクタースクリーン (W2,154×H1,346)
- ◆ インターネット環境
 - ・ 高速Wi-Fiあり
 - ・ 有線LAN利用可能※LANケーブルは持参下さい。

- ◆ 電源コンセント：8箇所/5回路

◆ 空調と換気


- ・ エアコン 2台
- ・ 窓 二面にあり (開閉可)
- ・ 換気扇 2箇所 (常時運転)

【追加オプション設備】

- ・ 置き型プロジェクター：550円/時間
- ・ 音響設備 (マイク2本+スピーカー2台)：550円/時間
- ・ ホワイトボード(3台目から)：110円/時間
- ・ Bluetoothスピーカー：550円/日

【原状復帰について】

- ・ 終了時間までに設備を図面の通りにお戻し下さい。
- ・ 照明とエアコンは切って下さい。
- ・ 換気扇はつけたままをお願いします。

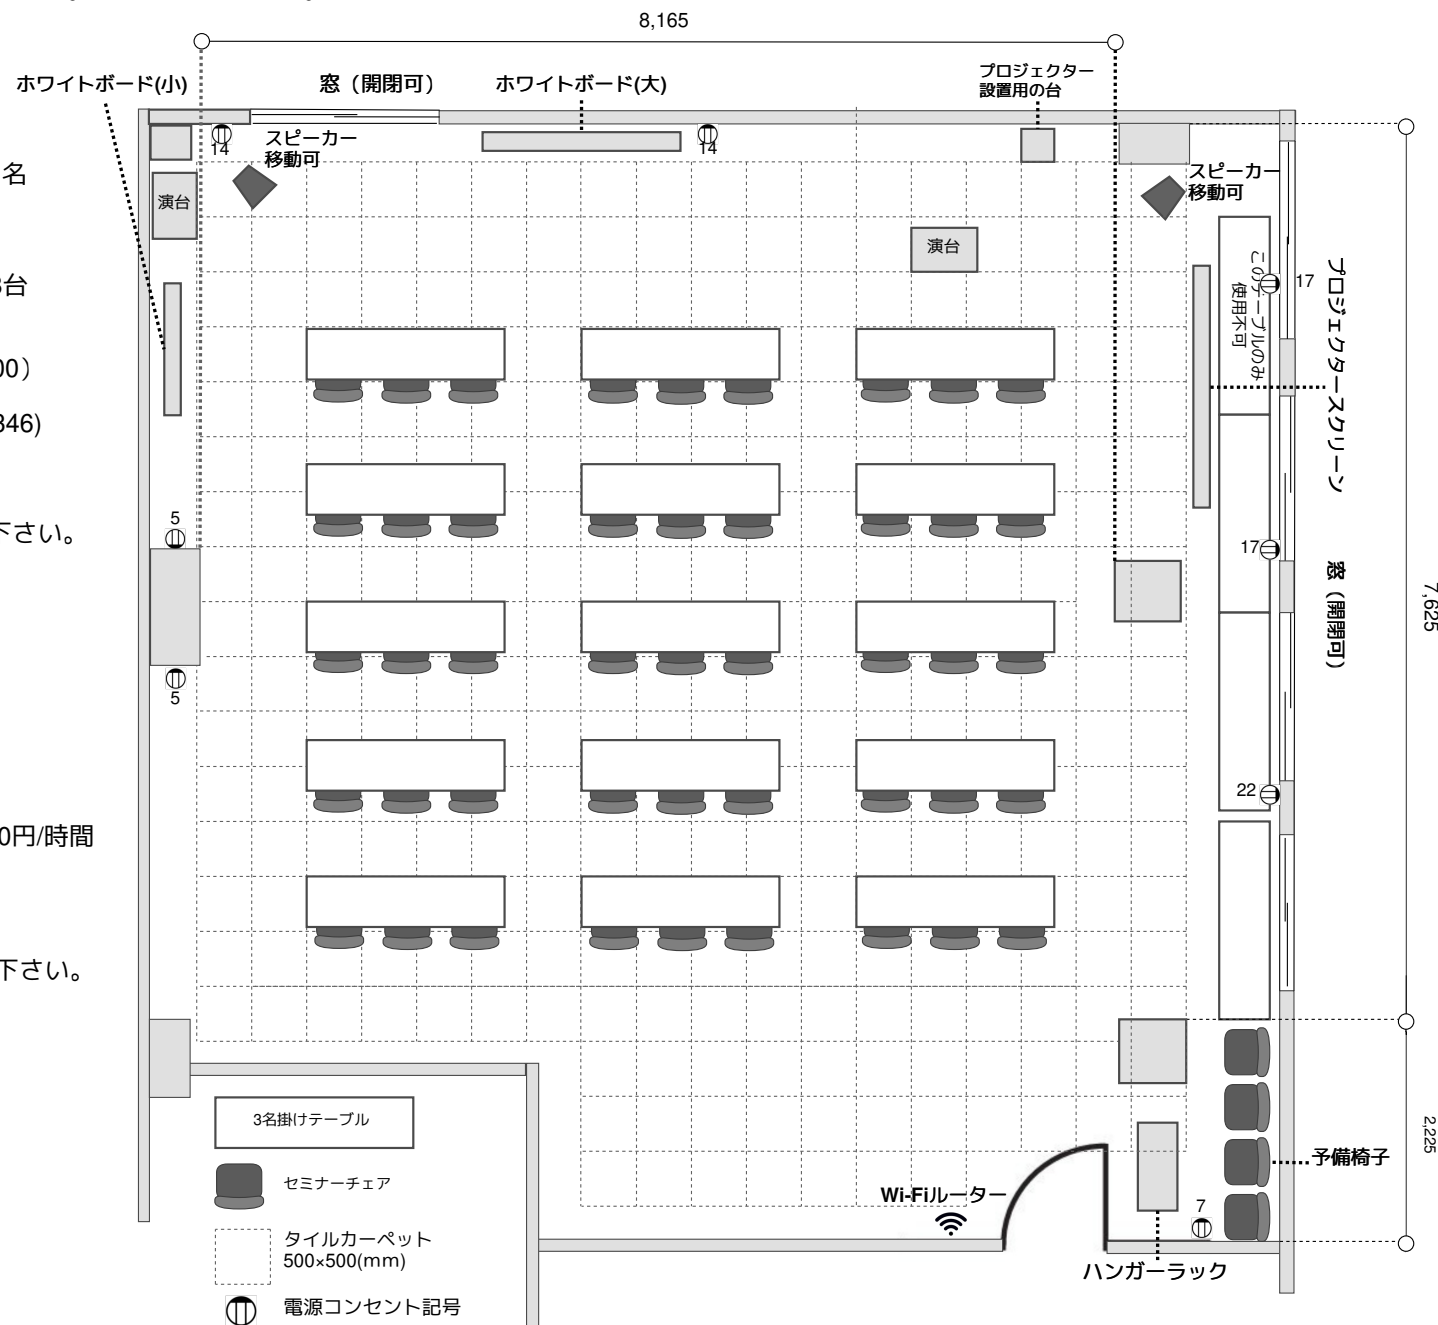

貸し会議室 3B レイアウト図：グループ・島形式

8,165

貸し会議室3B 詳細

- ◆ 広さ：97㎡
- ◆ 着席人数：2台×9島×3人掛け＝54名

【常設設備】

- ◆ 備品
 - ・ 3名掛けテーブル (W1,800×D450) 計18台
 - ・ セミナーチェア (W420×D410) 66脚
 - ・ 移動式ホワイトボード大 (W1,800×D900)
 - ・ 移動式ホワイトボード小 (W×1,200×D900)
 - ・ 演台 (W600×D400) 2台
 - ・ プロジェクタースクリーン (W2,154×H1,346)
- ◆ インターネット環境
 - ・ 高速Wi-Fiあり
 - ・ 有線LAN利用可能※LANケーブルは持参下さい。

- ◆ 電源コンセント：8箇所/5回路

- ◆ 空調と換気
 - ・ エアコン 2台
 - ・ 窓 二面にあり (開閉可)
 - ・ 換気扇 2箇所 (常時運転)

【追加オプション設備】

- ・ 置き型プロジェクター：550円/時間
- ・ 音響設備 (マイク2本+スピーカー2台)：550円/時間
- ・ ホワイトボード(3台目から)：110円/時間
- ・ Bluetoothスピーカー：550円/日

【原状復帰について】


- ・ 終了時間までに設備を図面の通りにお戻し下さい。
- ・ 照明とエアコンは切して下さい。
- ・ 換気扇はつけたままでお願いします。

ホワイトボード(小)

窓 (開閉可)

ホワイトボード(大)

プロジェクター
設置用の台

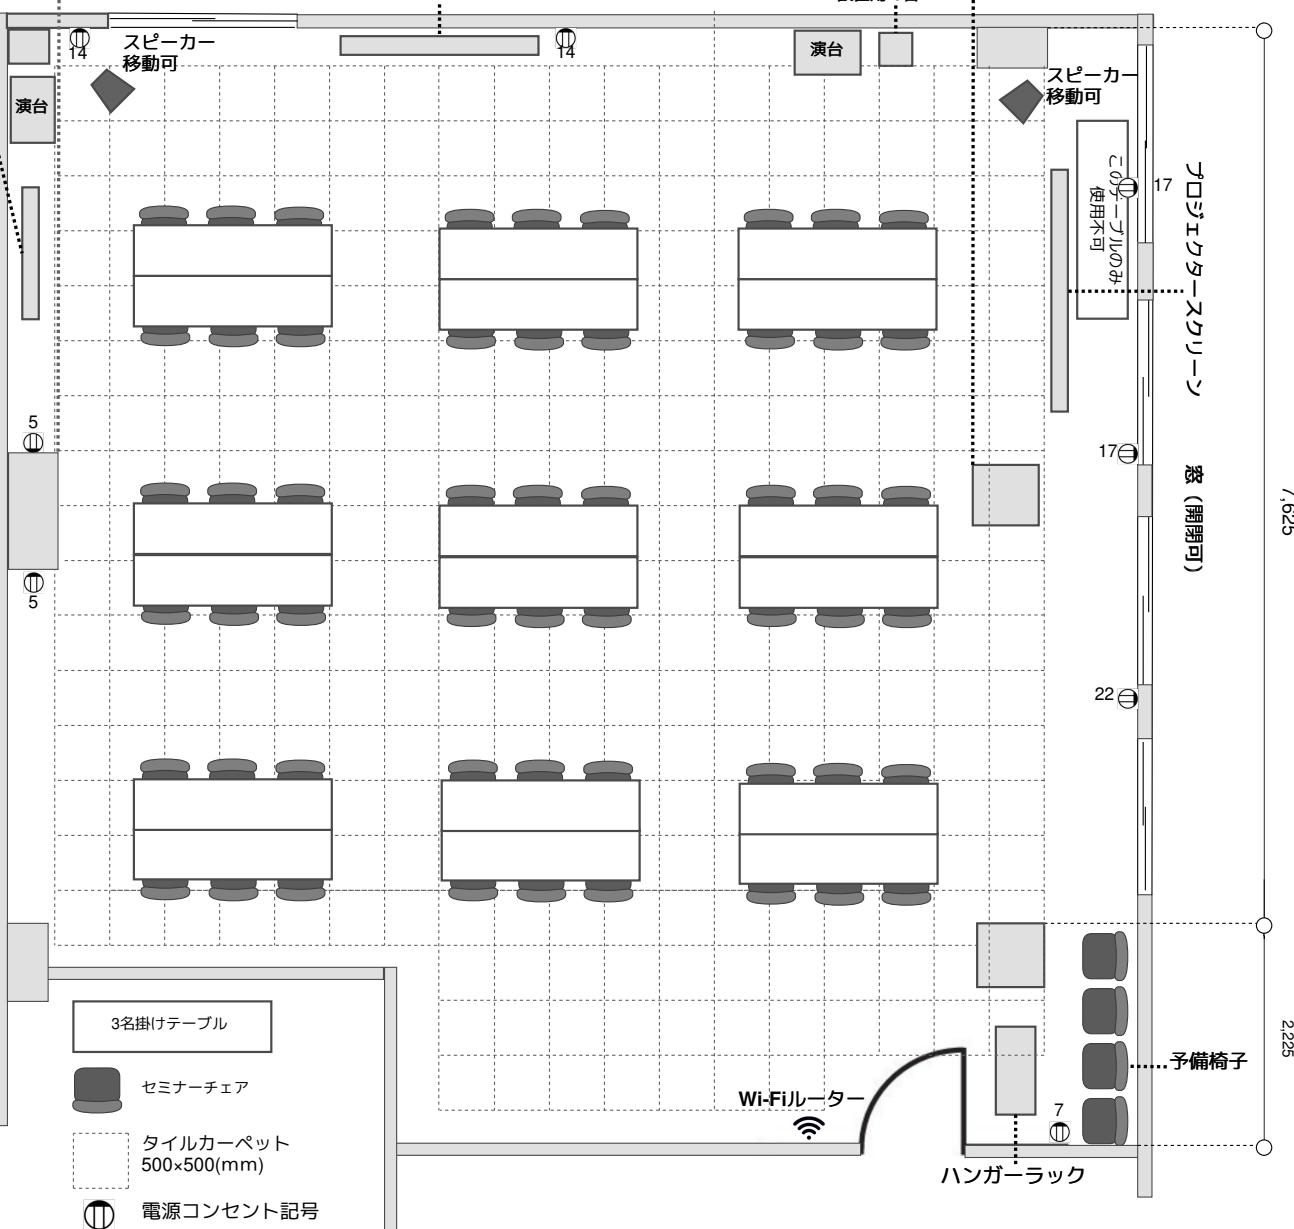

貸し会議室 3B レイアウト図：コの字形式

貸し会議室3B 詳細

- ◆広さ：97㎡
- ◆着席人数：3台×3面+司会1台=27名+3名

【常設設備】


- ◆備品
 - ・3名掛けテーブル (W1,800×D450) 計18台
 - ・セミナーチェア (W420×D410) 66脚
 - ・移動式ホワイトボード大(W1,800×D900)
 - ・移動式ホワイトボード小 (W×1,200×D900)
 - ・演台 (W600×D400) 2台
 - ・プロジェクタースクリーン(W2,154×H1,346)
- ◆インターネット環境
 - ・高速Wi-Fiあり
 - ・有線LAN利用可能※LANケーブルは持参下さい。
- ◆電源コンセント：8箇所/5回路
- ◆空調と換気
 - ・エアコン 2台
 - ・窓 二面にあり（開閉可）
 - ・換気扇 2箇所（常時運転）

【追加オプション設備】

- ・置き型プロジェクター：550円/時間
- ・音響設備（マイク2本+スピーカー2台）：550円/時間
- ・ホワイトボード(3台目から)：110円/時間
- ・Bluetoothスピーカー：550円/日

【原状復帰について】

- ・終了時間までに設備を図面の通りにお戻し下さい。
- ・照明とエアコンは切して下さい。
- ・換気扇はつけたままをお願いします。

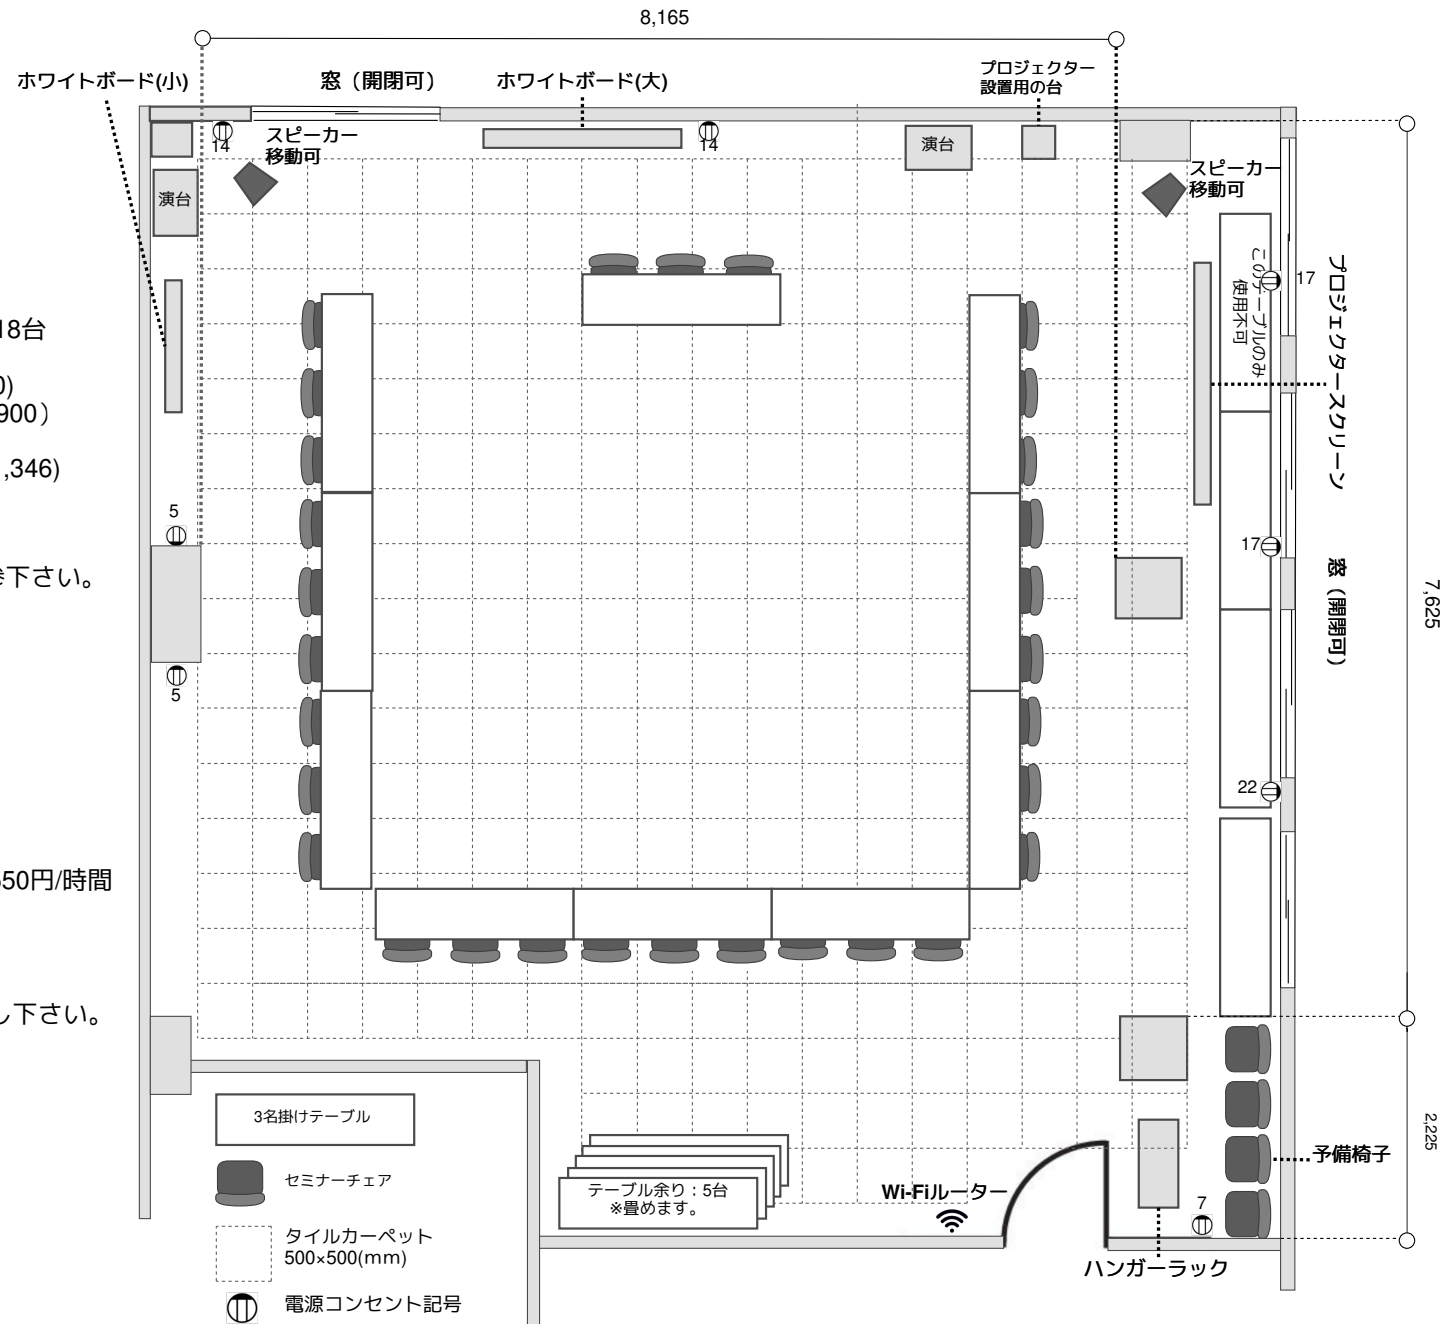

貸し会議室 3B レイアウト図：口の字形式

貸し会議室3B 詳細

- ◆広さ：97㎡
- ◆着席人数：3台×4面×3名掛け=36名

【常設設備】

- ◆備品
 - ・3名掛けテーブル（W1,800×D450）計18台
 - ・セミナーチェア（W420×D410）66脚
 - ・移動式ホワイトボード大（W1,800×D900）
 - ・移動式ホワイトボード小（W×1,200×D900）
 - ・演台（W600×D400）2台
 - ・プロジェクタースクリーン（W2,154×H1,346）
- ◆インターネット環境
 - ・高速Wi-Fiあり
 - ・有線LAN利用可能※LANケーブルは持参下さい。
- ◆電源コンセント：8箇所/5回路

◆空調と換気


- ・エアコン 2台
- ・窓 二面にあり（開閉可）
- ・換気扇 2箇所（常時運転）

【追加オプション設備】

- ・置き型プロジェクター：550円/時間
- ・音響設備（マイク2本+スピーカー2台）：550円/時間
- ・ホワイトボード(3台目から)：110円/時間
- ・Bluetoothスピーカー：550円/日

【原状復帰について】

- ・終了時間までに設備を図面の通りにお戻し下さい。
- ・照明とエアコンは切して下さい。
- ・換気扇はつけたままをお願いします。

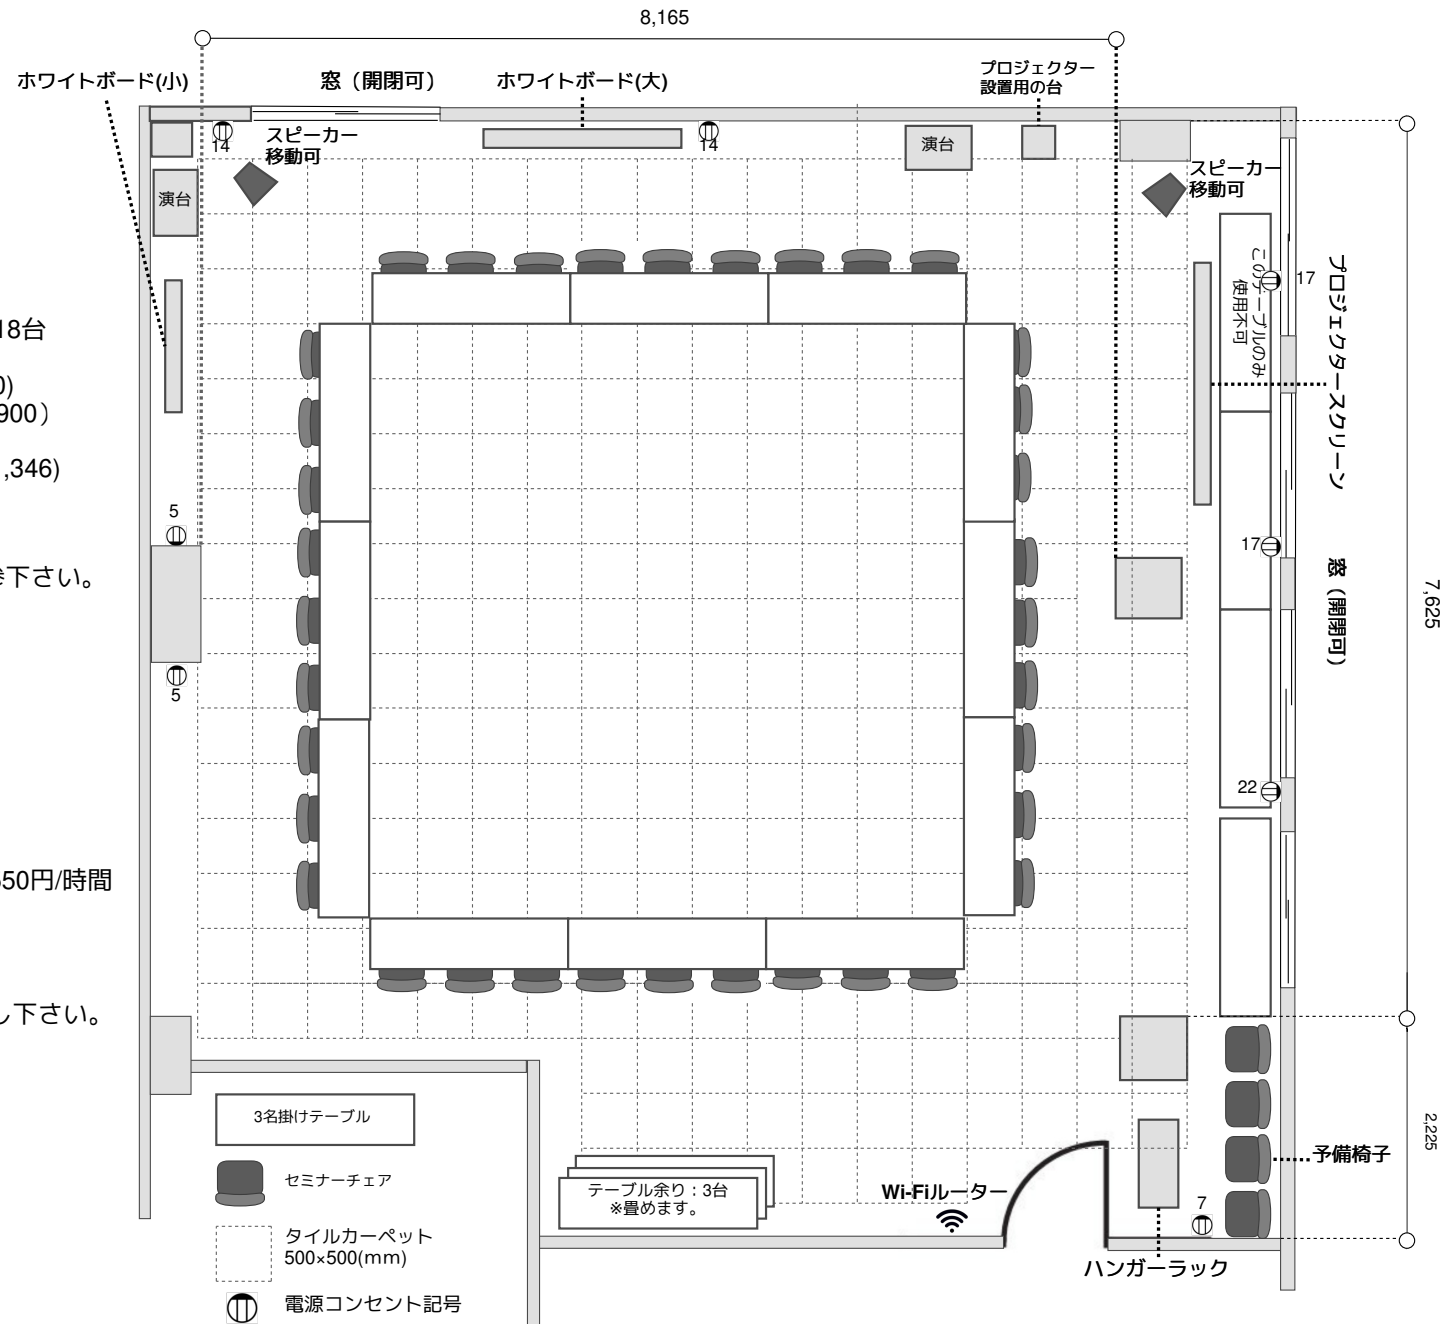

貸し会議室 3B レイアウト図：川の字形式

貸し会議室3B 詳細

- ◆広さ：97㎡
- ◆着席人数：3人掛け×6台×3列＝54名

【常設設備】


- ◆備品
 - ・3名掛けテーブル（W1,800×D450）計18台
 - ・セミナーチェア（W420×D410）66脚
 - ・移動式ホワイトボード大（W1,800×D900）
 - ・移動式ホワイトボード小（W×1,200×D900）
 - ・演台（W600×D400）2台
 - ・プロジェクタースクリーン（W2,154×H1,346）
- ◆インターネット環境
 - ・高速Wi-Fiあり
 - ・有線LAN利用可能※LANケーブルは持参下さい。
- ◆電源コンセント：8箇所/5回路
- ◆空調と換気
 - ・エアコン 2台
 - ・窓 二面にあり（開閉可）
 - ・換気扇 2箇所（常時運転）

【追加オプション設備】

- ・置き型プロジェクター：550円/時間
- ・音響設備（マイク2本+スピーカー2台）：550円/時間
- ・ホワイトボード(3台目から)：110円/時間
- ・Bluetoothスピーカー：550円/日

【原状復帰について】

- ・終了時間までに設備を図面の通りにお戻し下さい。
- ・照明とエアコンは切して下さい。
- ・換気扇はつけたままをお願いします。

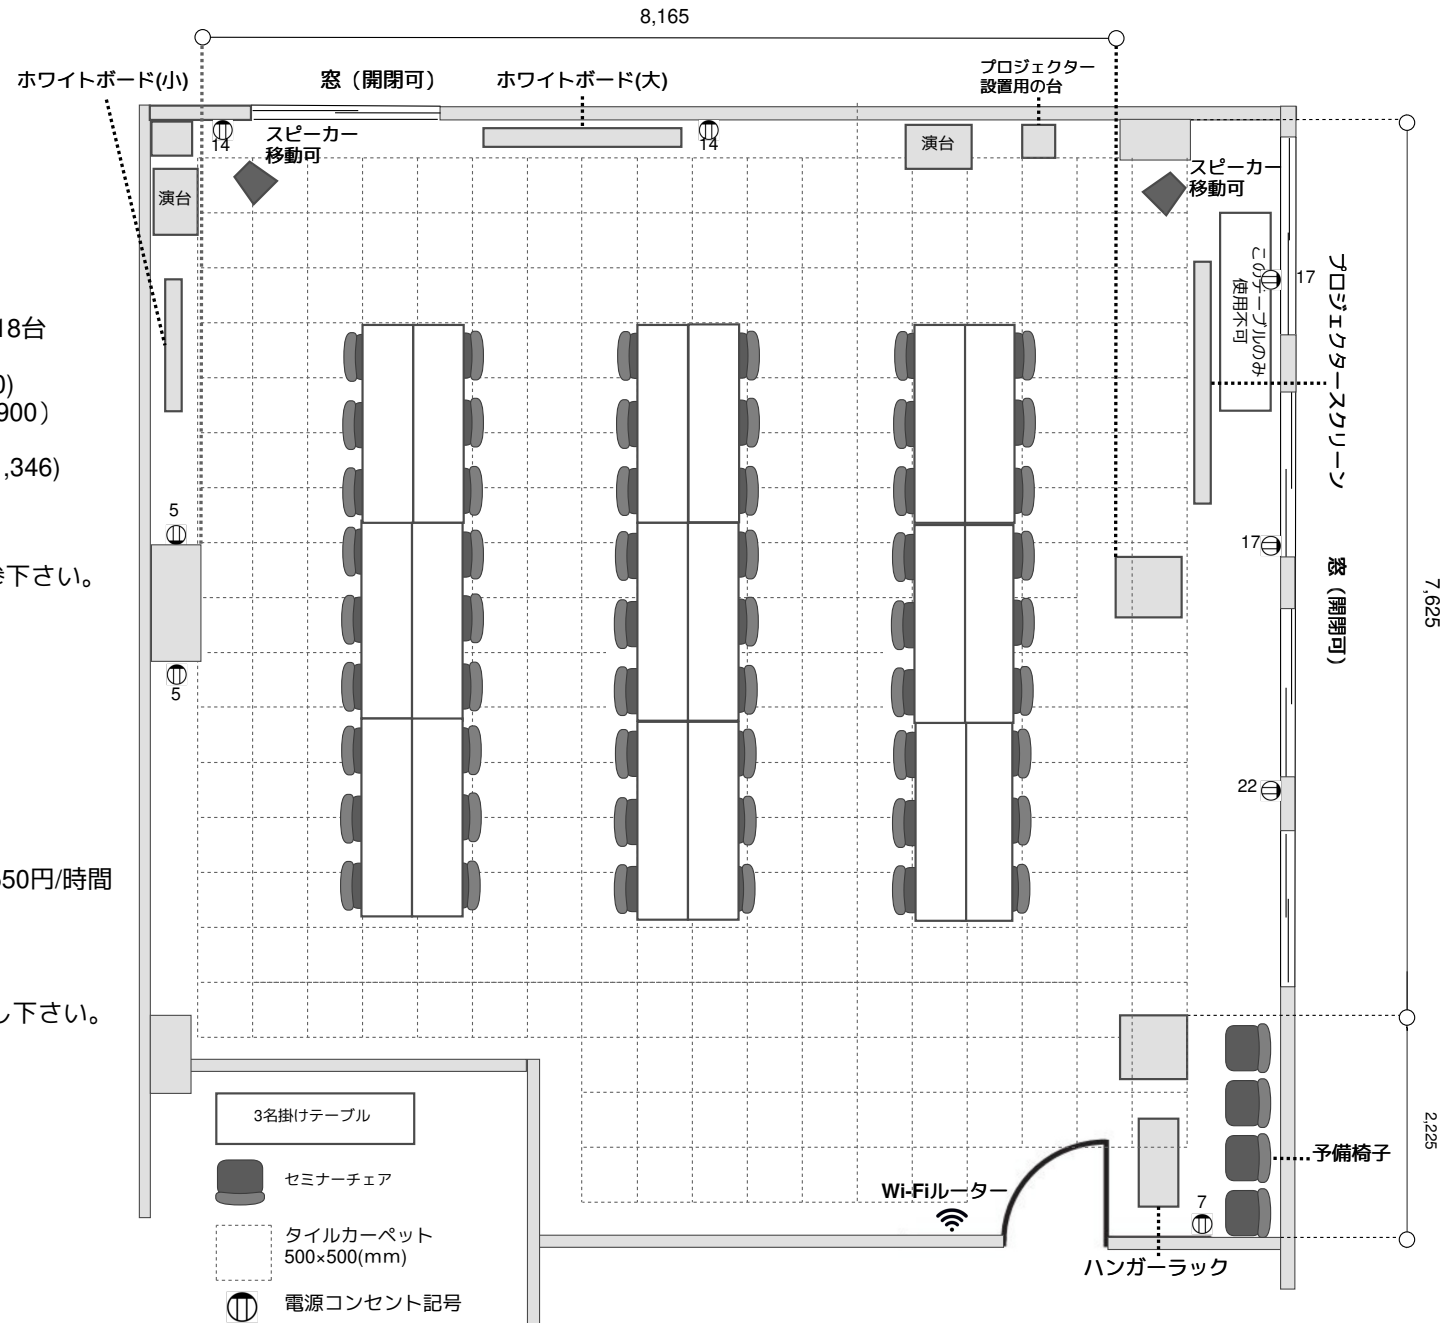

貸し会議室 3B レイアウト図：シアター形式

貸し会議室3B 詳細

- ◆広さ：97㎡
- ◆着席人数：7列×10行＝着席70名

【常設設備】

- ◆備品
 - ・3名掛けテーブル (W1,800×D450) 計18台
 - ・セミナーチェア (W420×D410) 70脚
 - ・移動式ホワイトボード大(W1,800×D900)
 - ・移動式ホワイトボード小 (W×1,200×D900)
 - ・演台 (W600×D400) 2台
 - ・プロジェクタースクリーン(W2,154×H1,346)
- ◆インターネット環境
 - ・高速Wi-Fiあり
 - ・有線LAN利用可能※LANケーブルは持参下さい。
- ◆電源コンセント：8箇所/5回路

◆空調と換気


- ・エアコン 2台
- ・窓 二面にあり (開閉可)
- ・換気扇 2箇所 (常時運転)

【追加オプション設備】

- ・置き型プロジェクター：550円/時間
- ・音響設備 (マイク2本+スピーカー2台)：550円/時間
- ・ホワイトボード(3台目から)：110円/時間
- ・Bluetoothスピーカー：550円/日

【原状復帰について】

- ・終了時間までに設備を図面の通りにお戻し下さい。
- ・照明とエアコンは切して下さい。
- ・換気扇はつけたままをお願いします。

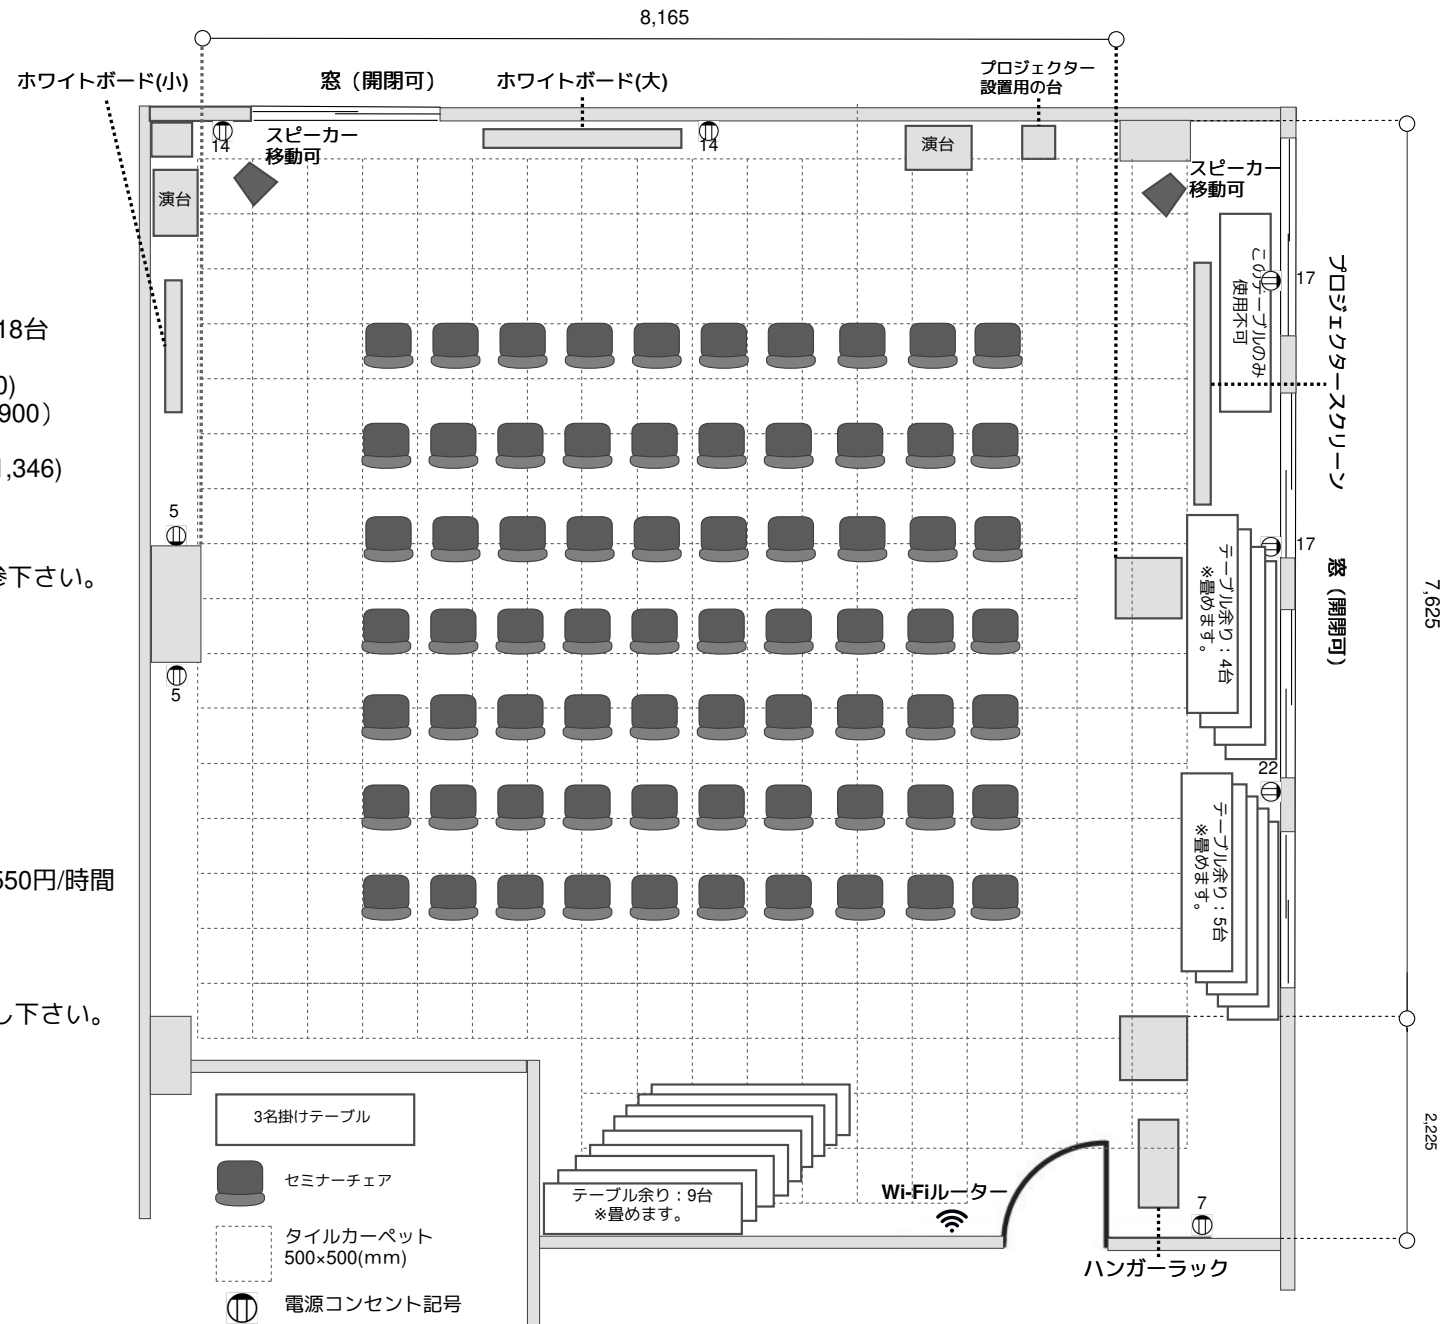

貸し会議室 3B レイアウト図：テーブル、イスなし形式

貸し会議室3B 詳細

- ◆ 広さ：97㎡
- ◆ 収容人数：スタンド最大約80名

【常設設備】

- ◆ 備品
 - ・ 3名掛けテーブル (W1,800×D450) 計18台
 - ・ セミナーチェア (W420×D410) 66脚
 - ・ 移動式ホワイトボード大 (W1,800×D900)
 - ・ 移動式ホワイトボード小 (W×1,200×D900)
 - ・ 演台 (W600×D400) 2台
 - ・ プロジェクタースクリーン (W2,154×H1,346)
- ◆ インターネット環境
 - ・ 高速Wi-Fiあり
 - ・ 有線LAN利用可能※LANケーブルは持参下さい。
- ◆ 電源コンセント：8箇所/5回路

◆ 空調と換気

- ・ エアコン 2台
- ・ 窓 二面にあり (開閉可)
- ・ 換気扇 2箇所 (常時運転)

【追加オプション設備】

- ・ 置き型プロジェクター：550円/時間
- ・ 音響設備 (マイク2本+スピーカー2台)：550円/時間
- ・ ホワイトボード(3台目から)：110円/時間
- ・ Bluetoothスピーカー：550円/日

【原状復帰について】

- ・ 終了時間までに設備を図面の通りにお戻し下さい。
- ・ 照明とエアコンは切って下さい。
- ・ 換気扇はつけたままでお願いします。

