


個室1  
5.34㎡

個室2  
5.29㎡

個室3  
8.64㎡

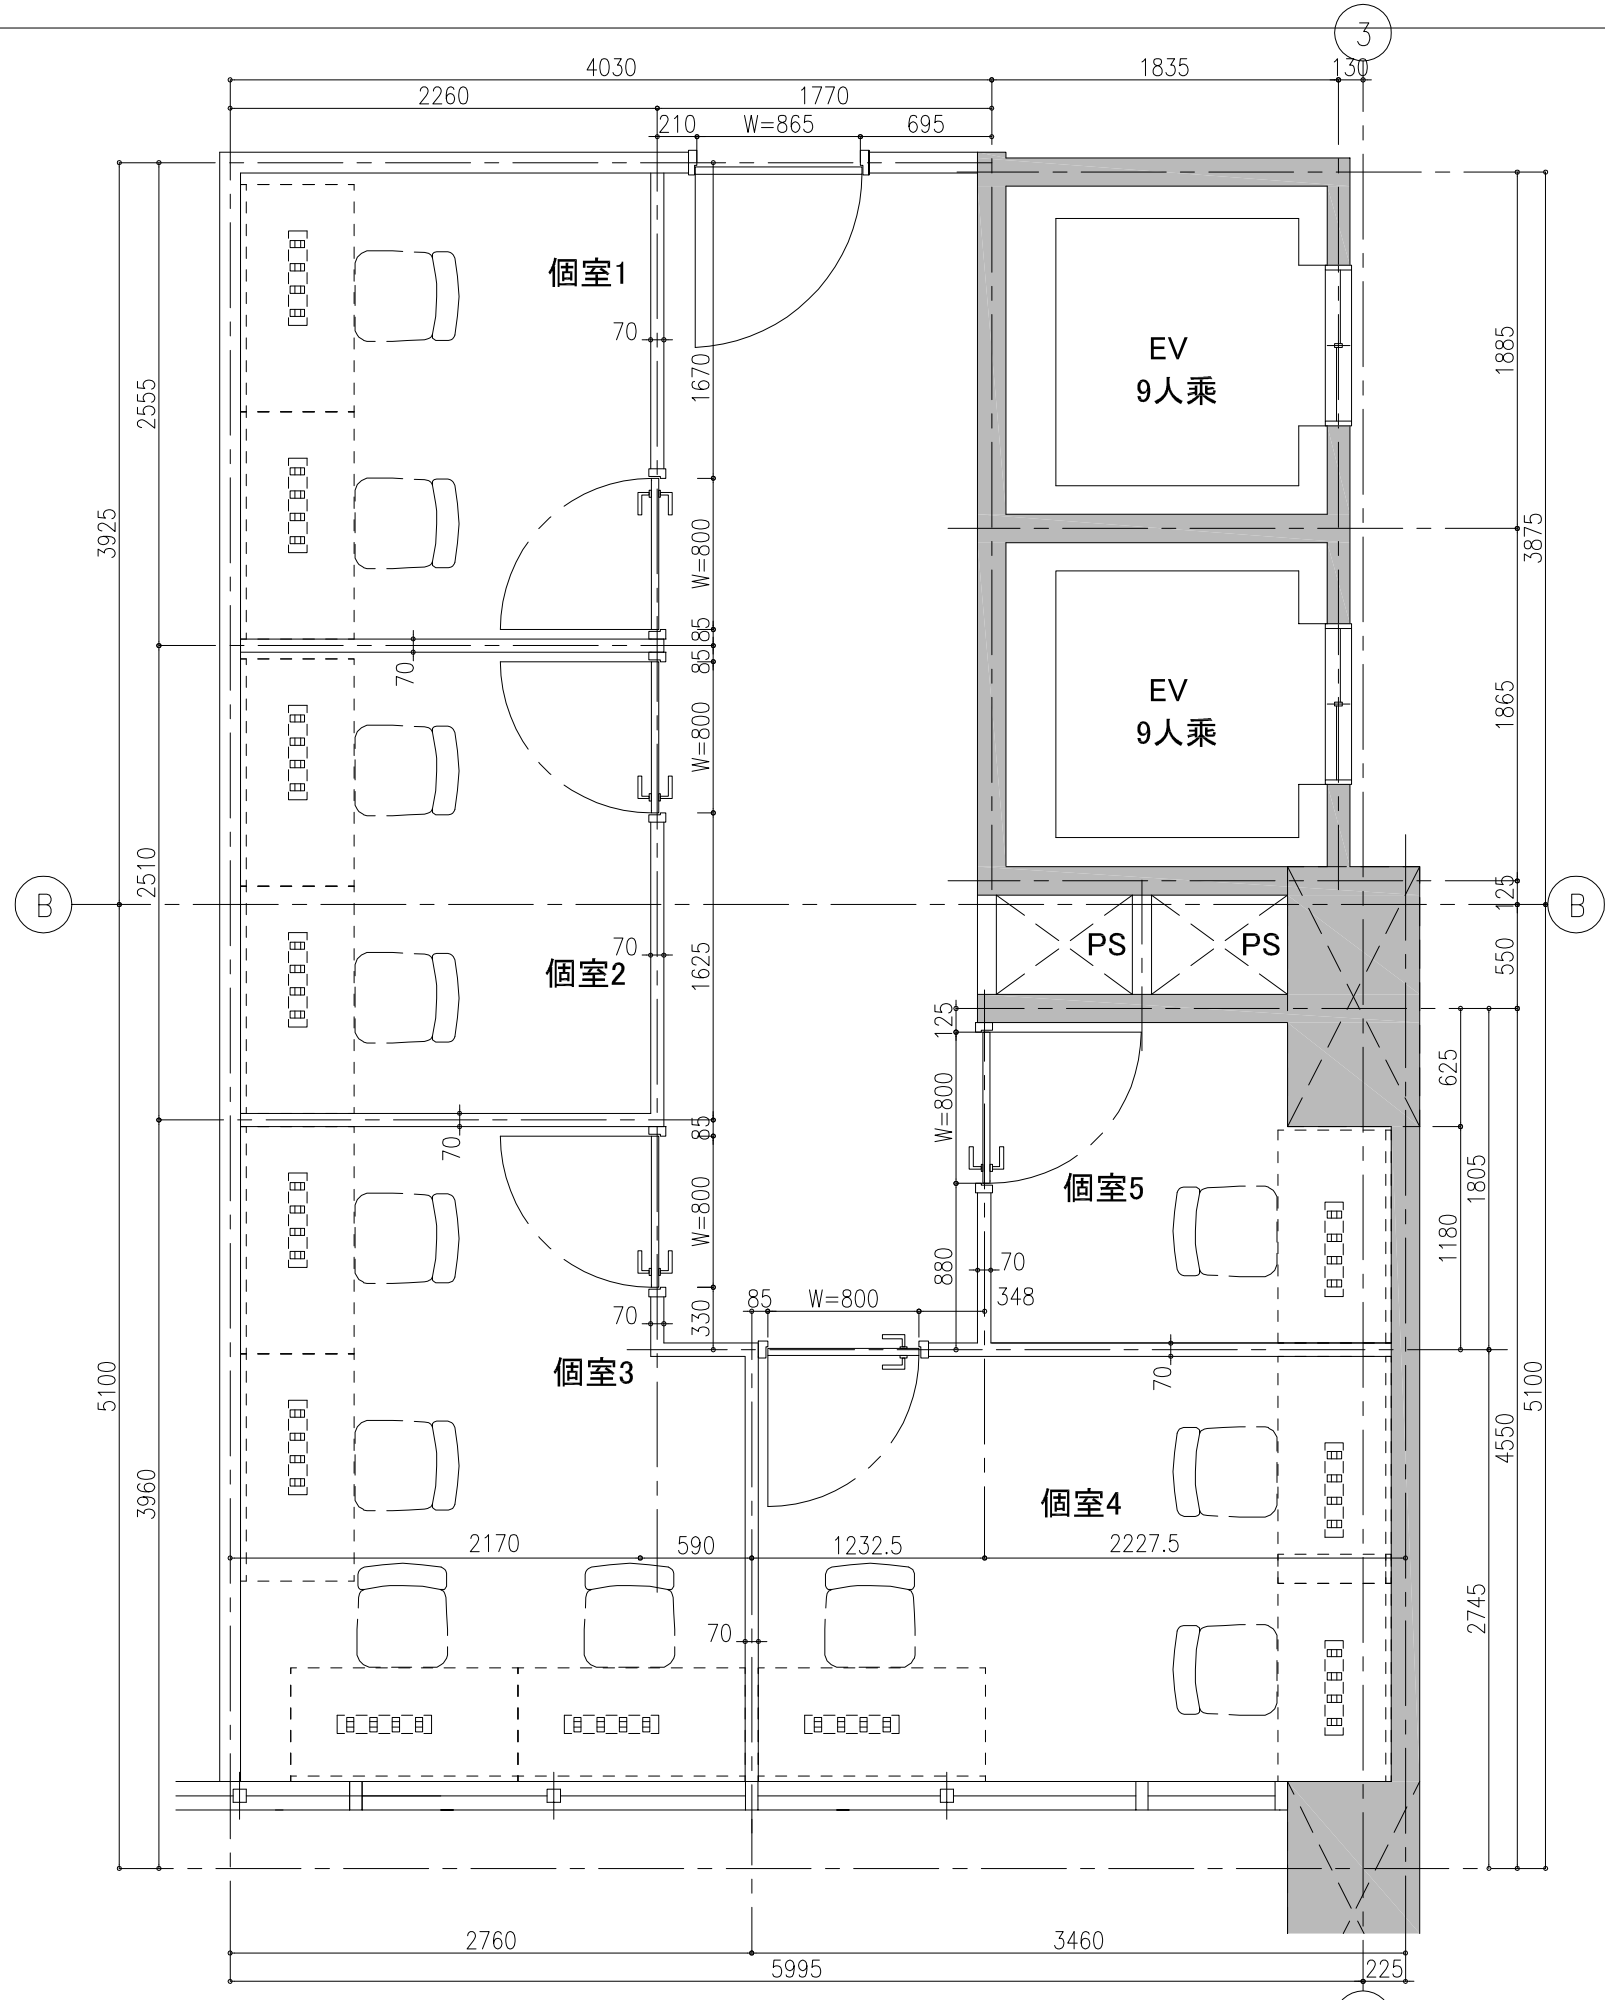

共有部  
10.27㎡

個室5  
3.29㎡

個室4  
7.53㎡

鈴和地所株式会社

備考

TITLE (仮称) 鈴和ビル8階改修工事

SEET NAME 8階G室レンタルオフィス平面図

SCALE A1:1/20  
A3:1/40

DATE 23.02.14

NO.