


個室1
4.733㎡

個室2
8.094㎡

個室3
8.857㎡

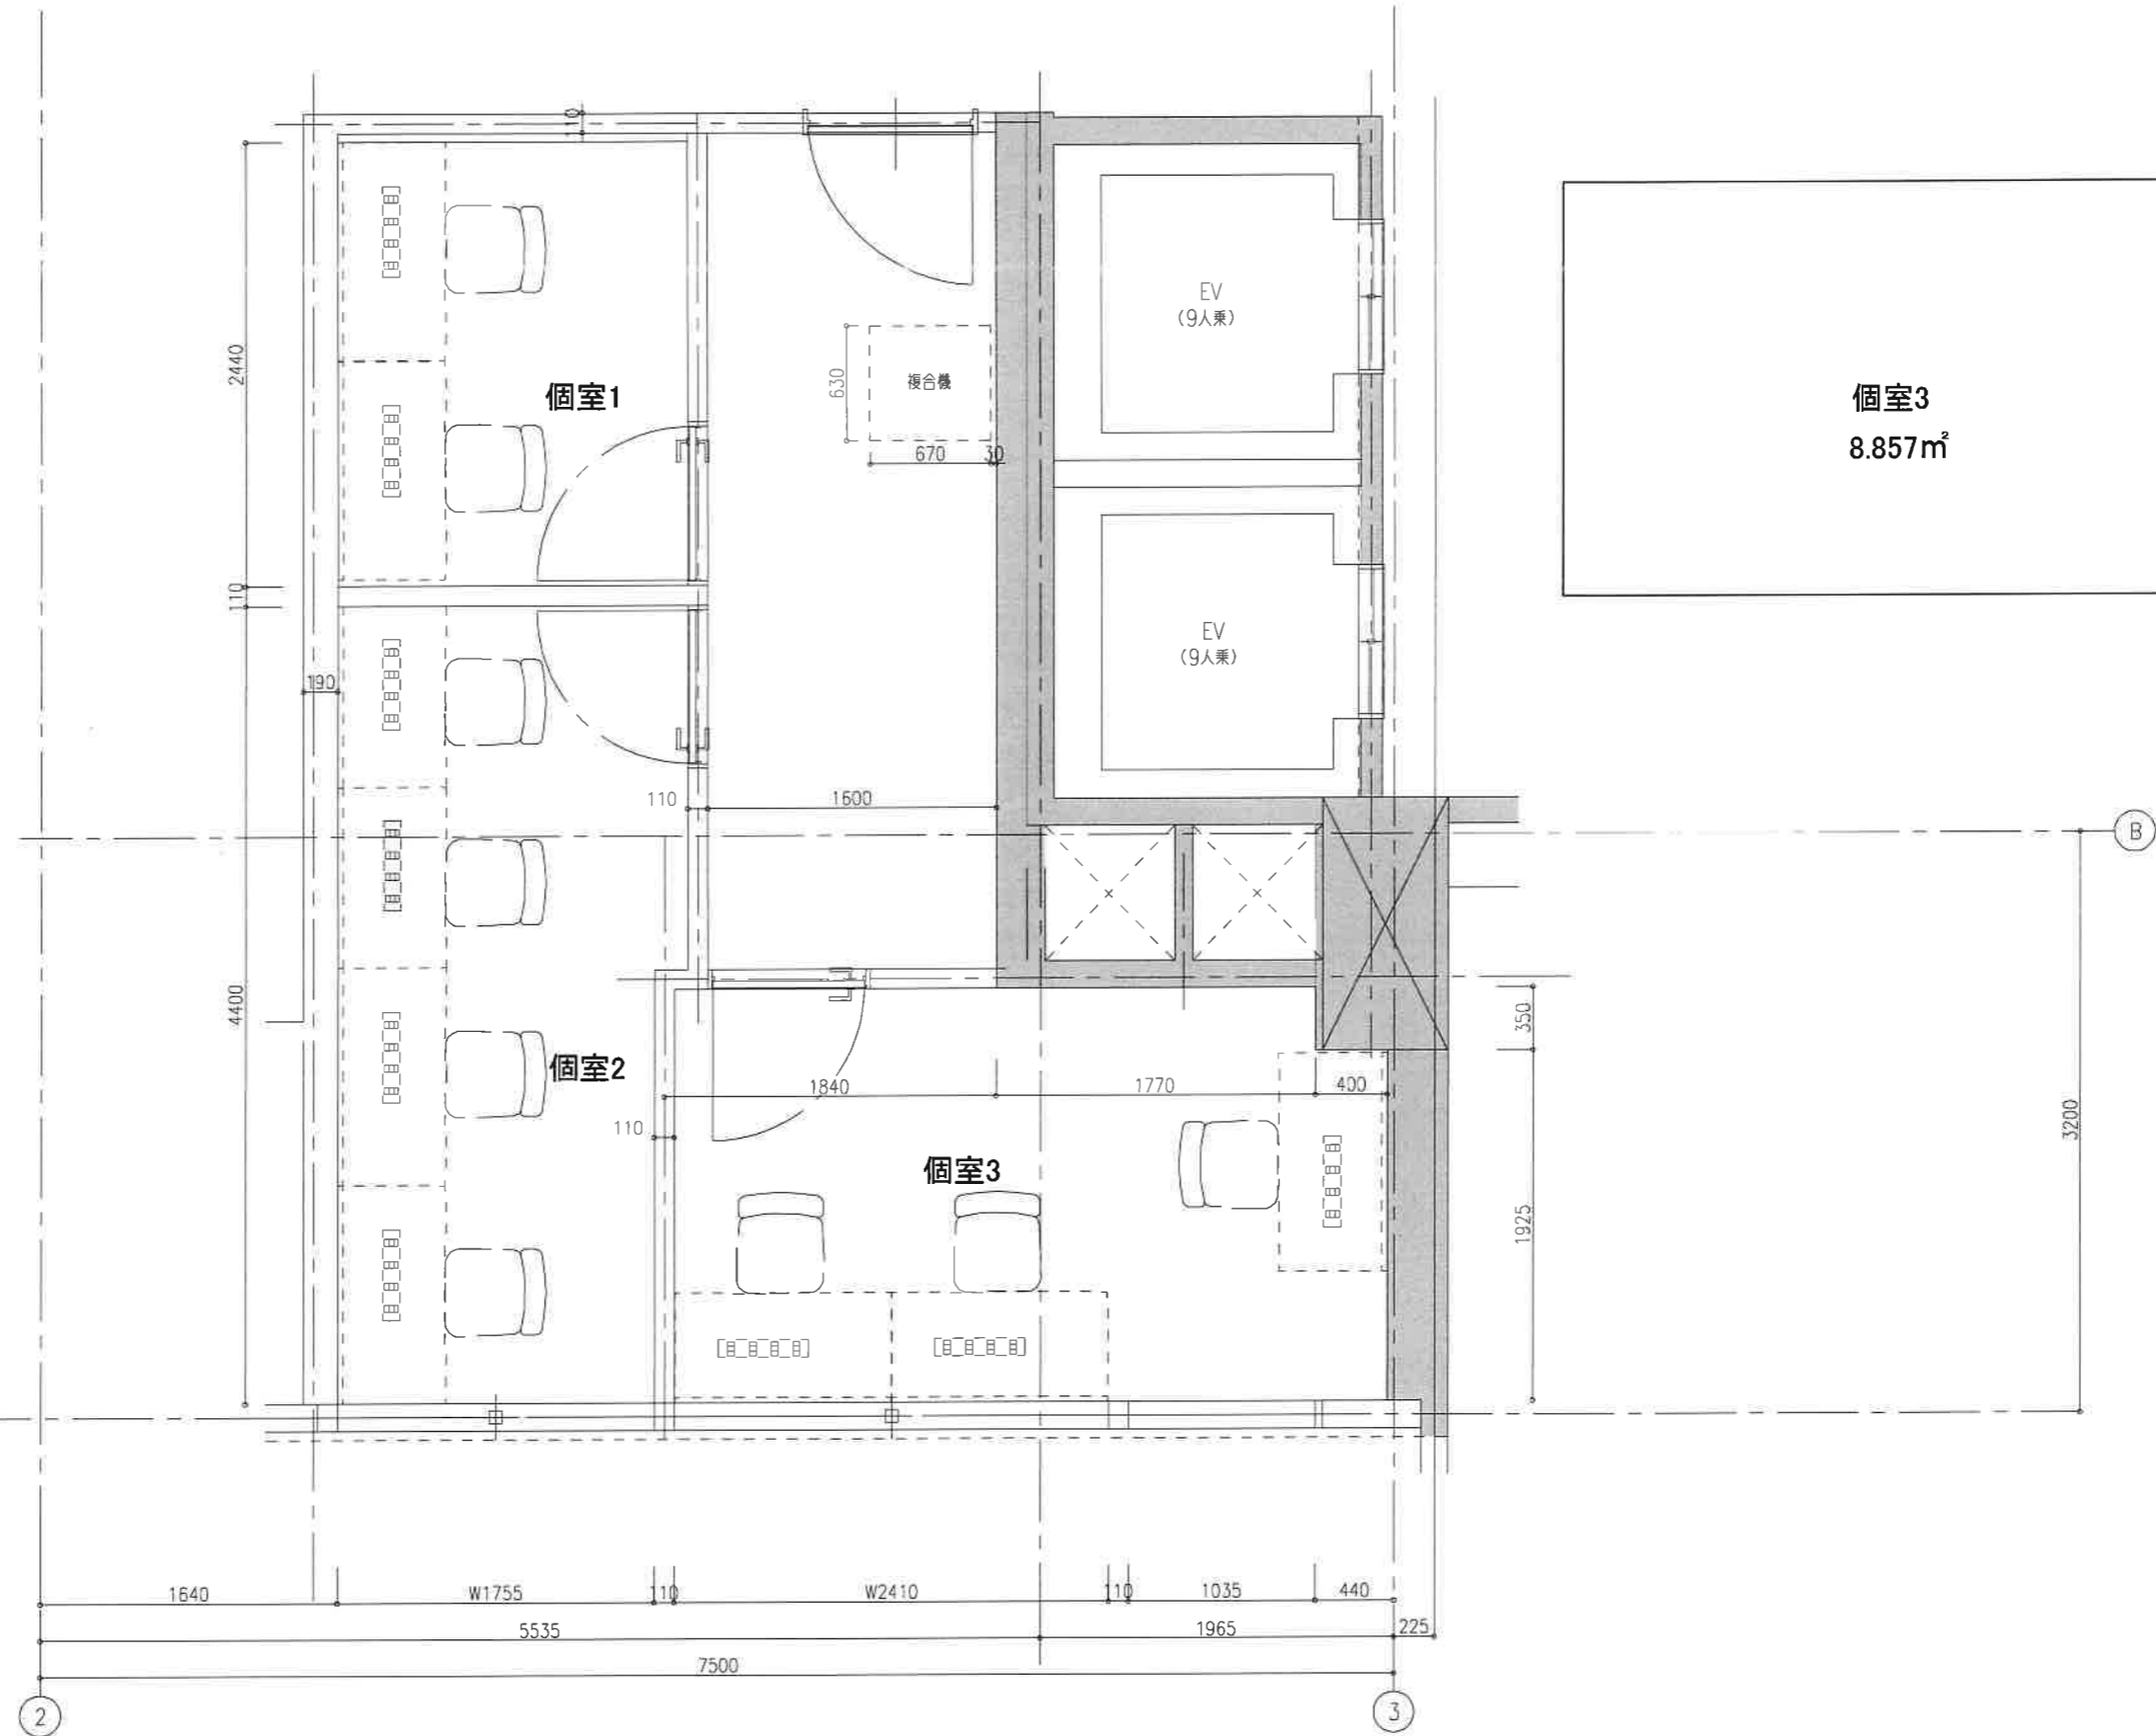

株式会社鈴和建设	備考 _____ _____	TITLE (仮称) 鈴和ビル9階改修工事	SEET NAME 9階C室平面図	SCALE A1:1/20 A3:1/40	DATE 23.05.25	NO. _____
----------	----------------------	--------------------------	----------------------	-----------------------------	------------------	--------------