






# 2F

SUZUWA BLDG.  
ASAKUSABASHI

SCALE 1/75

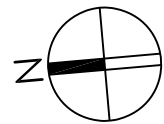

キッチン

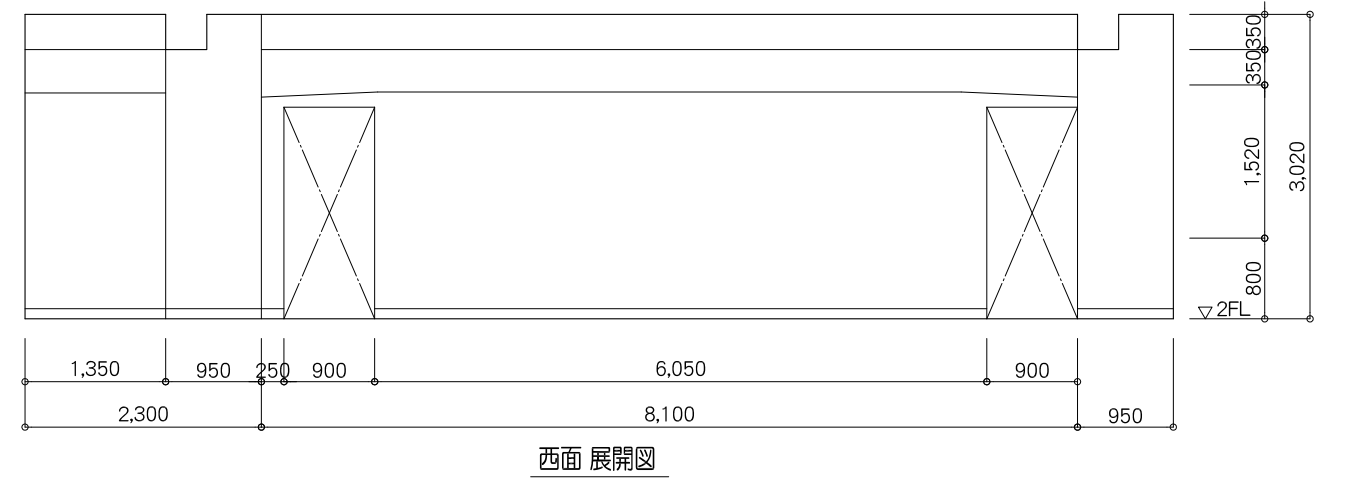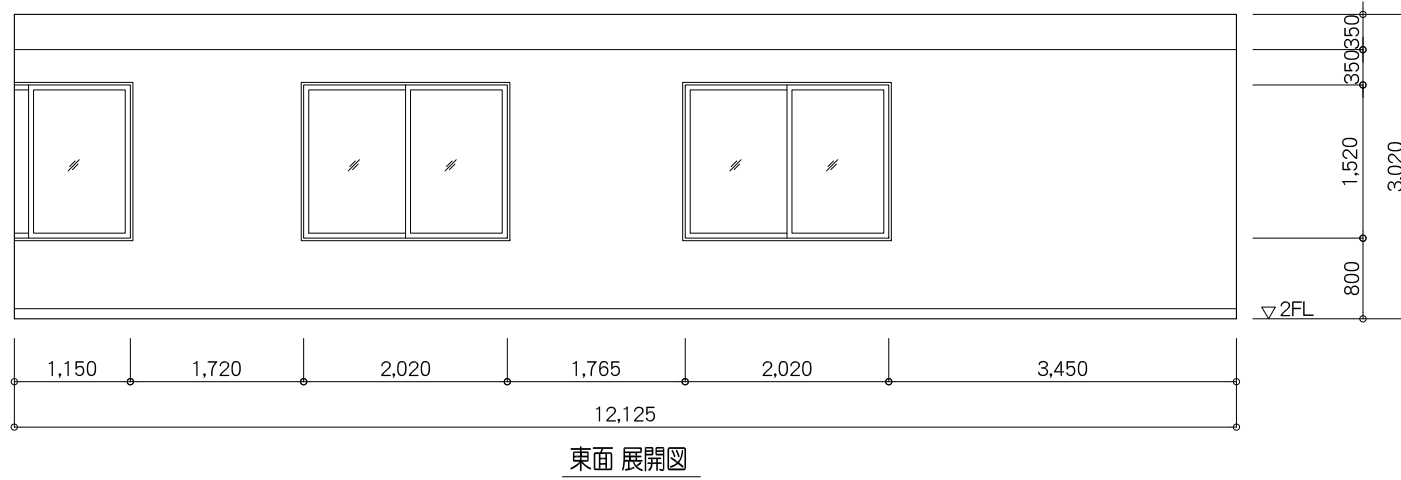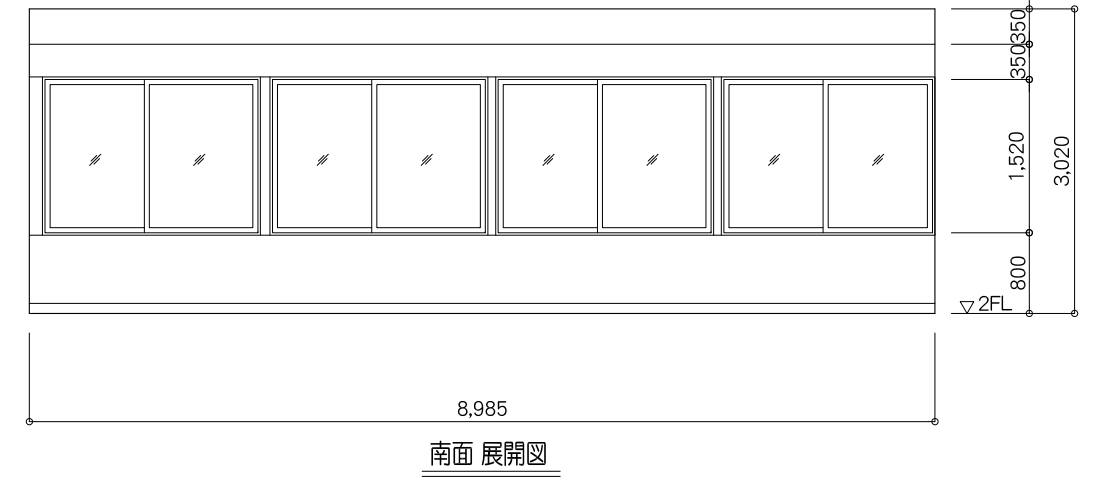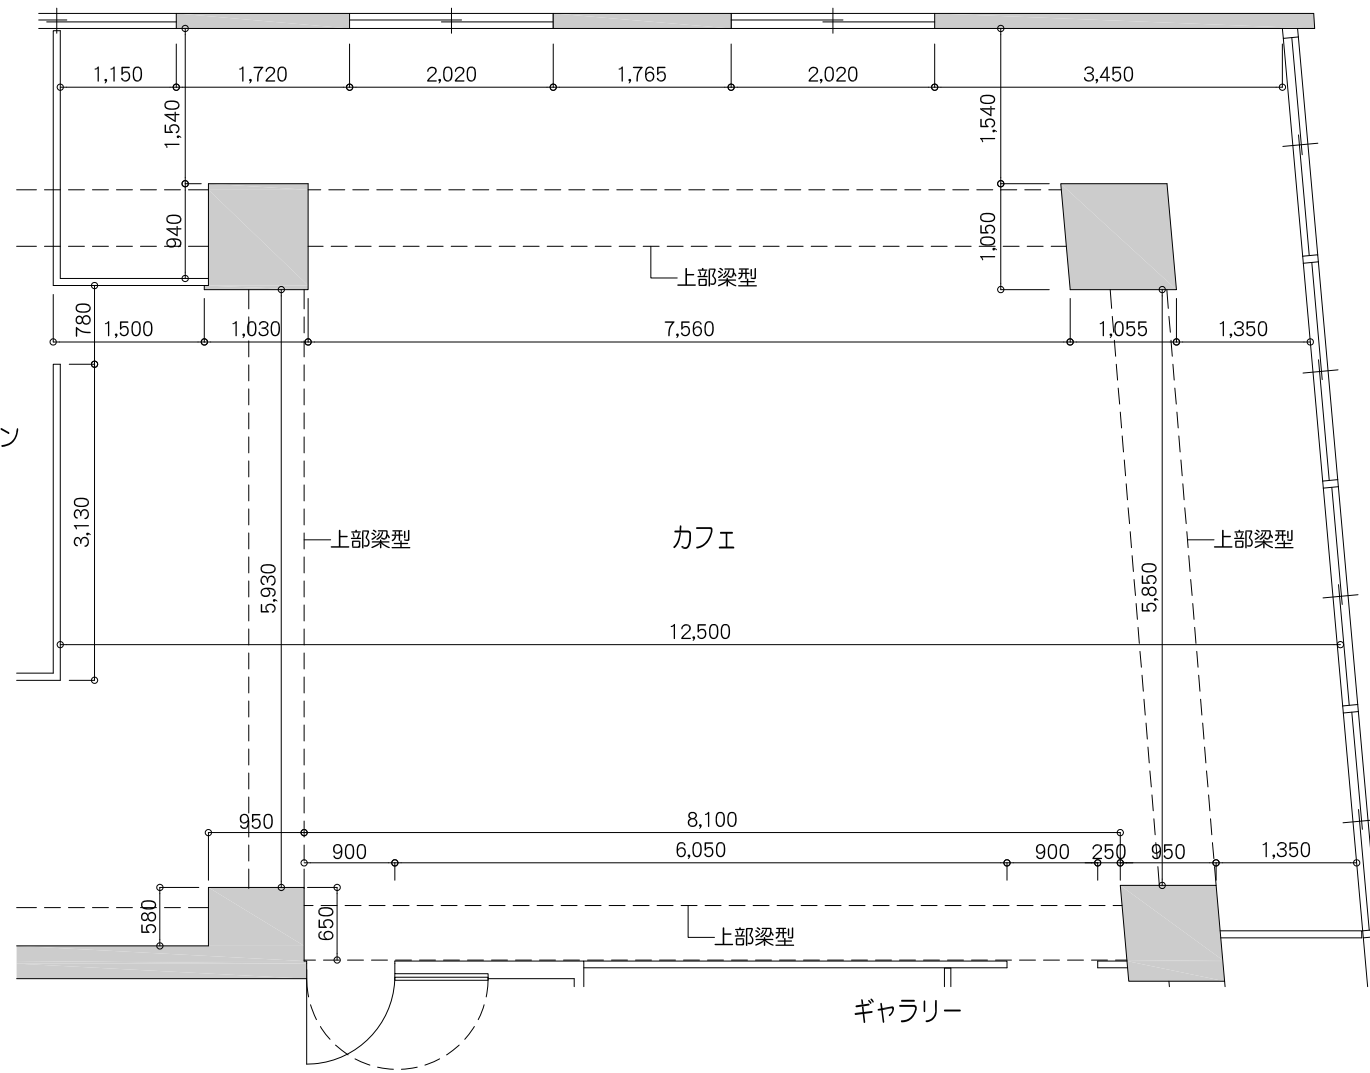


内法詳細寸法図【カフェ】

## ■ イベントスペース 座席配置図

- カフェ常設席数：計44席
  - ・ 背もたれ椅子：30脚
  - ・ その他ソファ、丸椅子等：14脚

- 追加キッチンスペース席数：計23脚
  - ・ 背もたれ椅子：16脚
  - ・ 予備：5脚
  - ・ 丸椅子：2脚

- 追加ギャラリーALL
  - ・ 丸椅子：計29脚

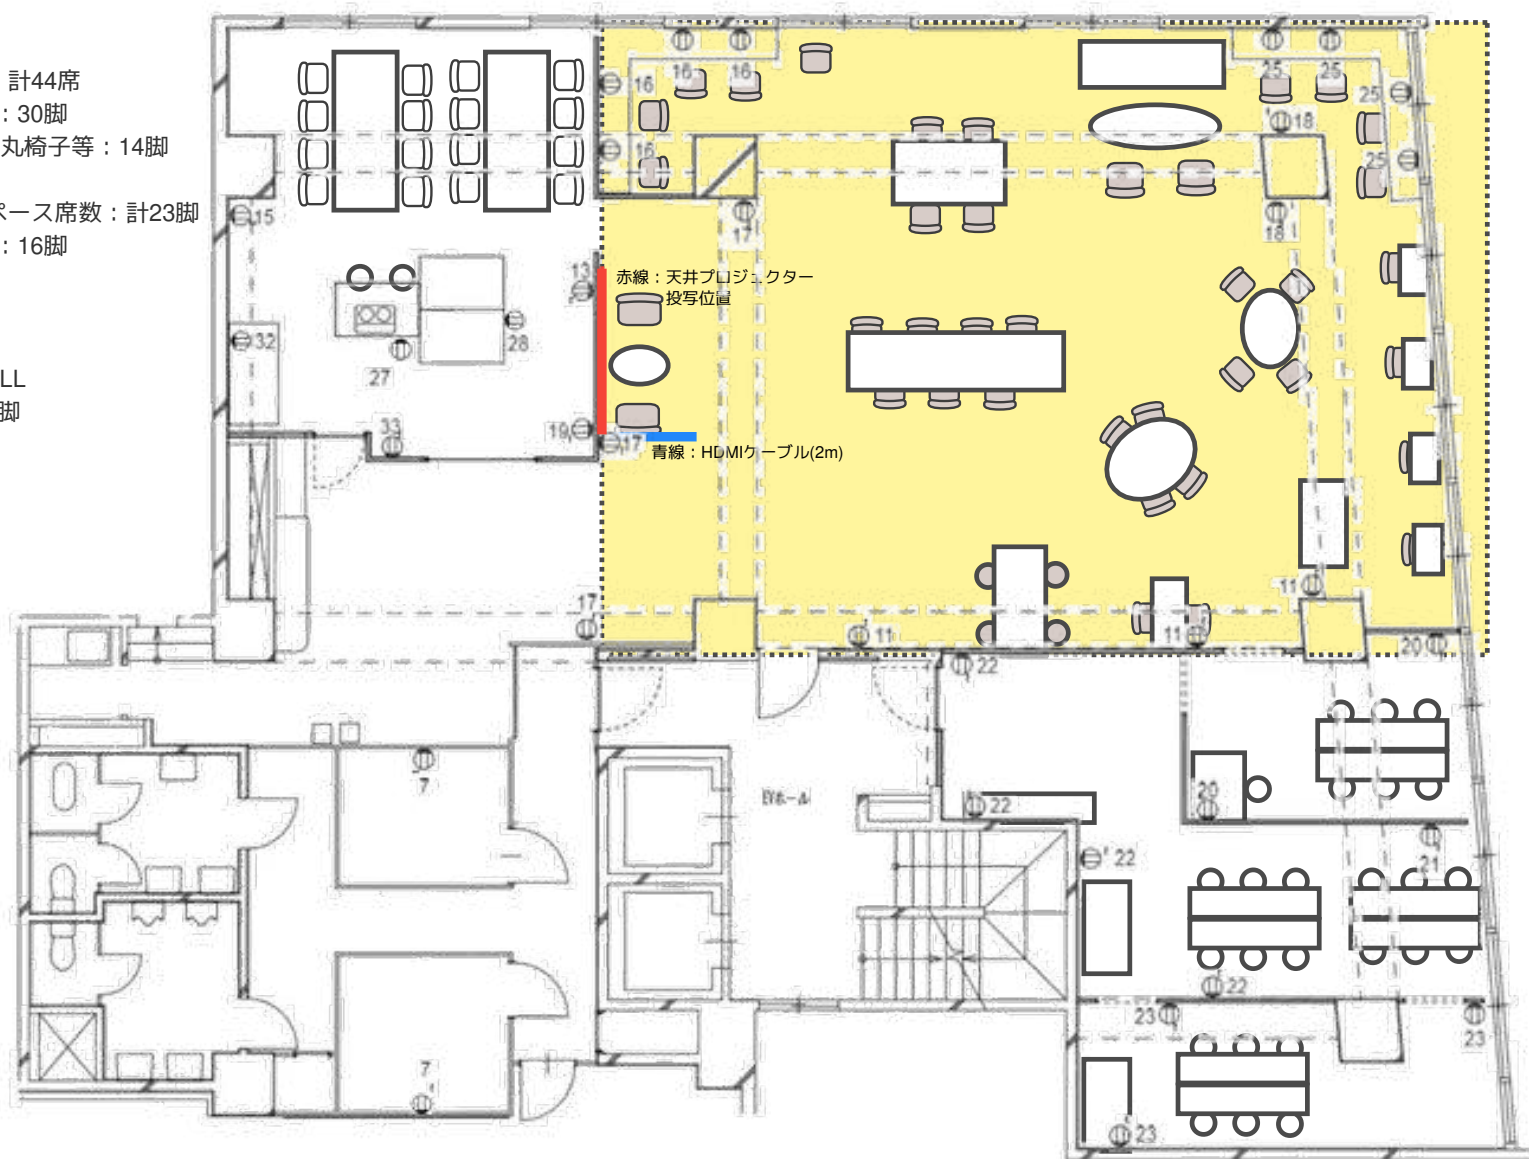


# パズル浅草橋 2F イベントスペース

## 電源コンセント配置図

イベントスペース全体

- 100V 14回路：計21,000W
- 単相200V 2回路：計6,000W

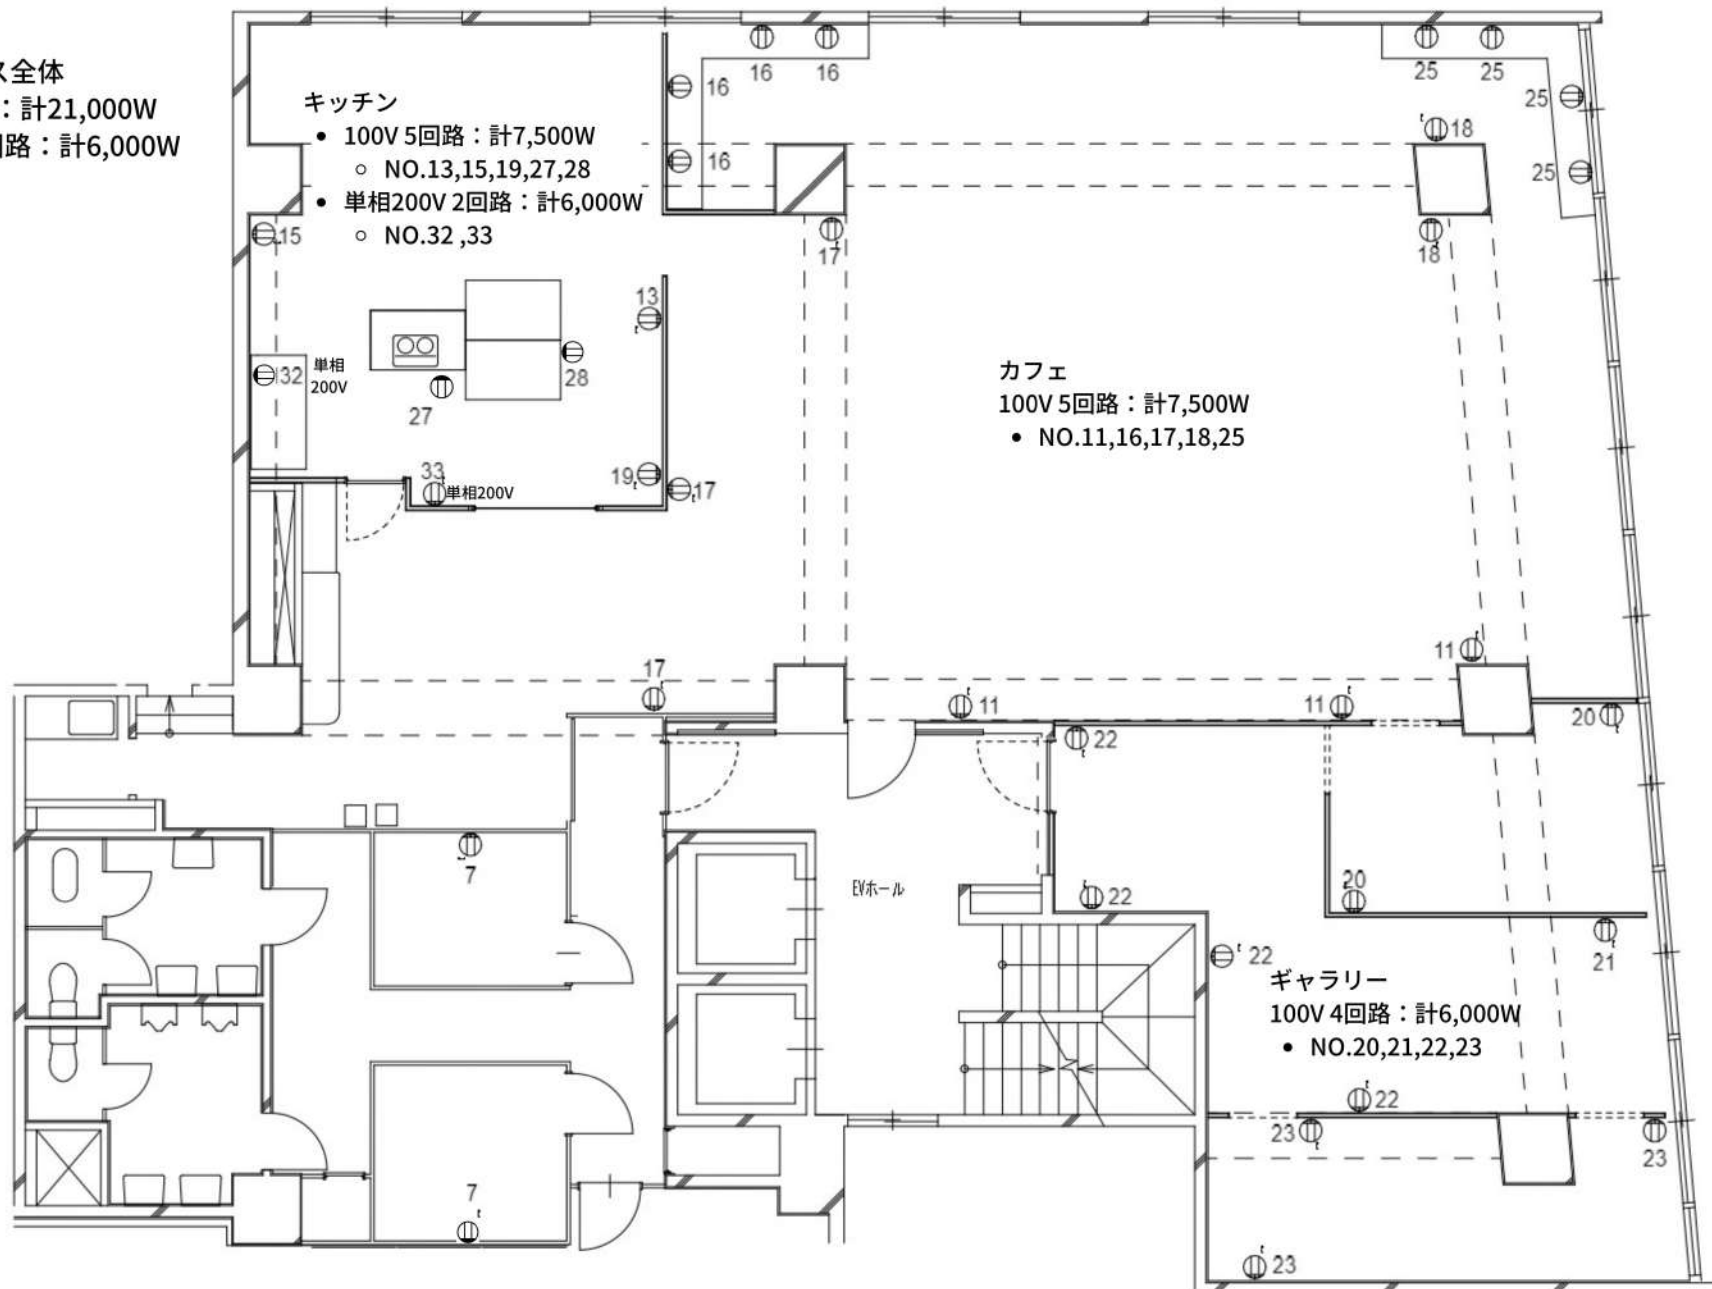

# ■パズル浅草橋 全体マップ

